
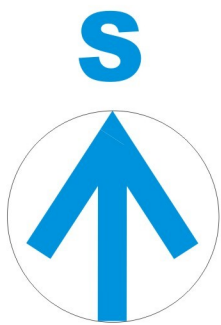


ZMENA A DOPLNOK č. 19

ktorou sa mení a dopĺňa Územný plán obce Stará Lesná
v znení neskorších zmien a doplnkov, schválený uznesením č. 31/1995
Obecného zastupiteľstva v Starej Lesnej zo dňa 3.11.1995

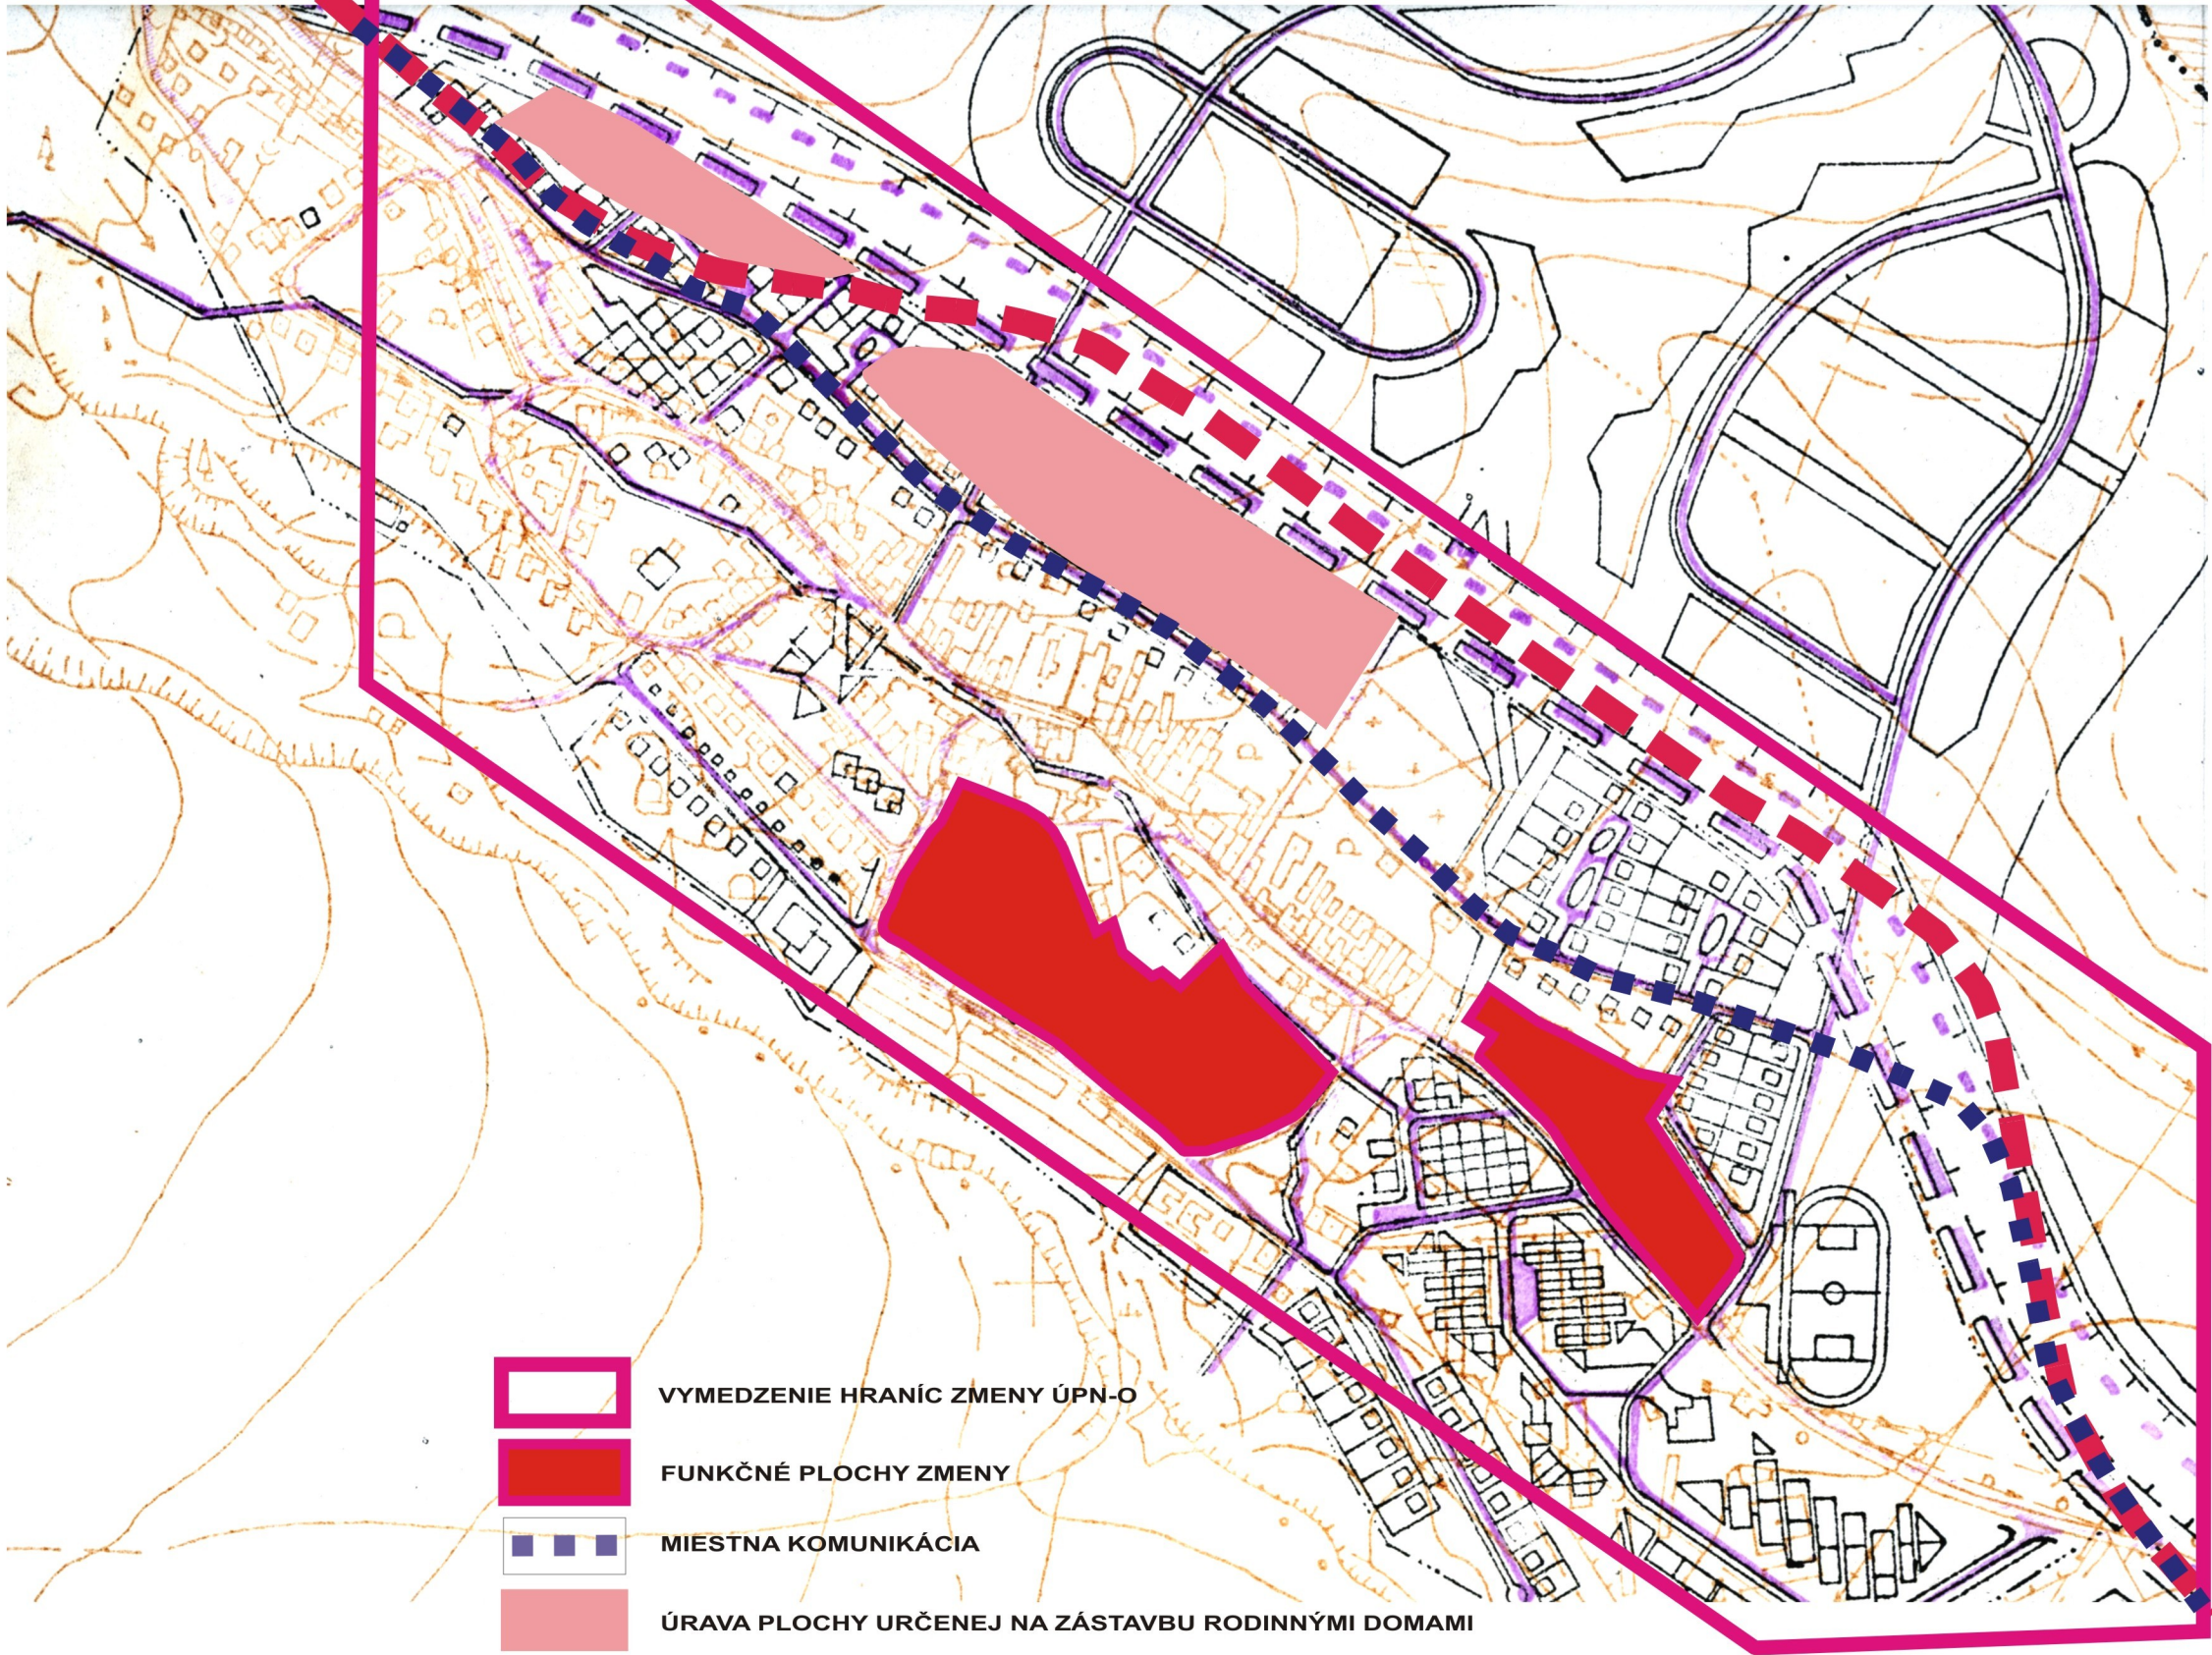

3+3a

	TERAJŠIA KOMUNIKAČNÁ A CESTNÁ SÚSTAVA
	NAVRHOVANÁ PRELOŽKA ŠT. C. III/5401
	NAVRHOVANÁ REKONŠTRUKCIA ŠT. C. III/5401
	NAVRHOVANÁ A DOBUDOVANÁ MESTSKÁ KOMUNIKÁCIA
	NAVRHOVANÉ ZASTÁVKY SAD
	NAVRHOVANÁ TRASA MONORAILU
	NAVRHOVANÉ STANICE MONORAILU

ÚZEMNÝ PLÁN OBCE STARÁ LESNÁ TECHNICKÁ INFRAŠTRUKTÚRA DOPRAVA 1 : 5 000

Obstarávateľ:
Obec Stará Lesná, 059 52 Stará Lesná, Hlavná 29
Osoba odborne spôsobilá na obstarávanie ÚPP a ÚPD :
RNDr. Eleonóra Weissová, Partizánska 700/47, 05801 Poprad, registračné číslo 223
Spracovávateľ:
Ing.arch.Pavol Repka, PhD. Autorizovaný architekt SKA 0063 AA