
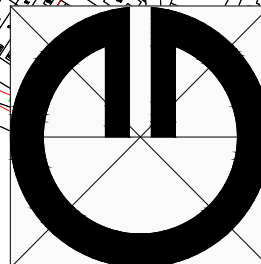


ZMENY A DOPLNKY ÚPN-O STARÁ LESNÁ č. 24 NÁLOŽKA

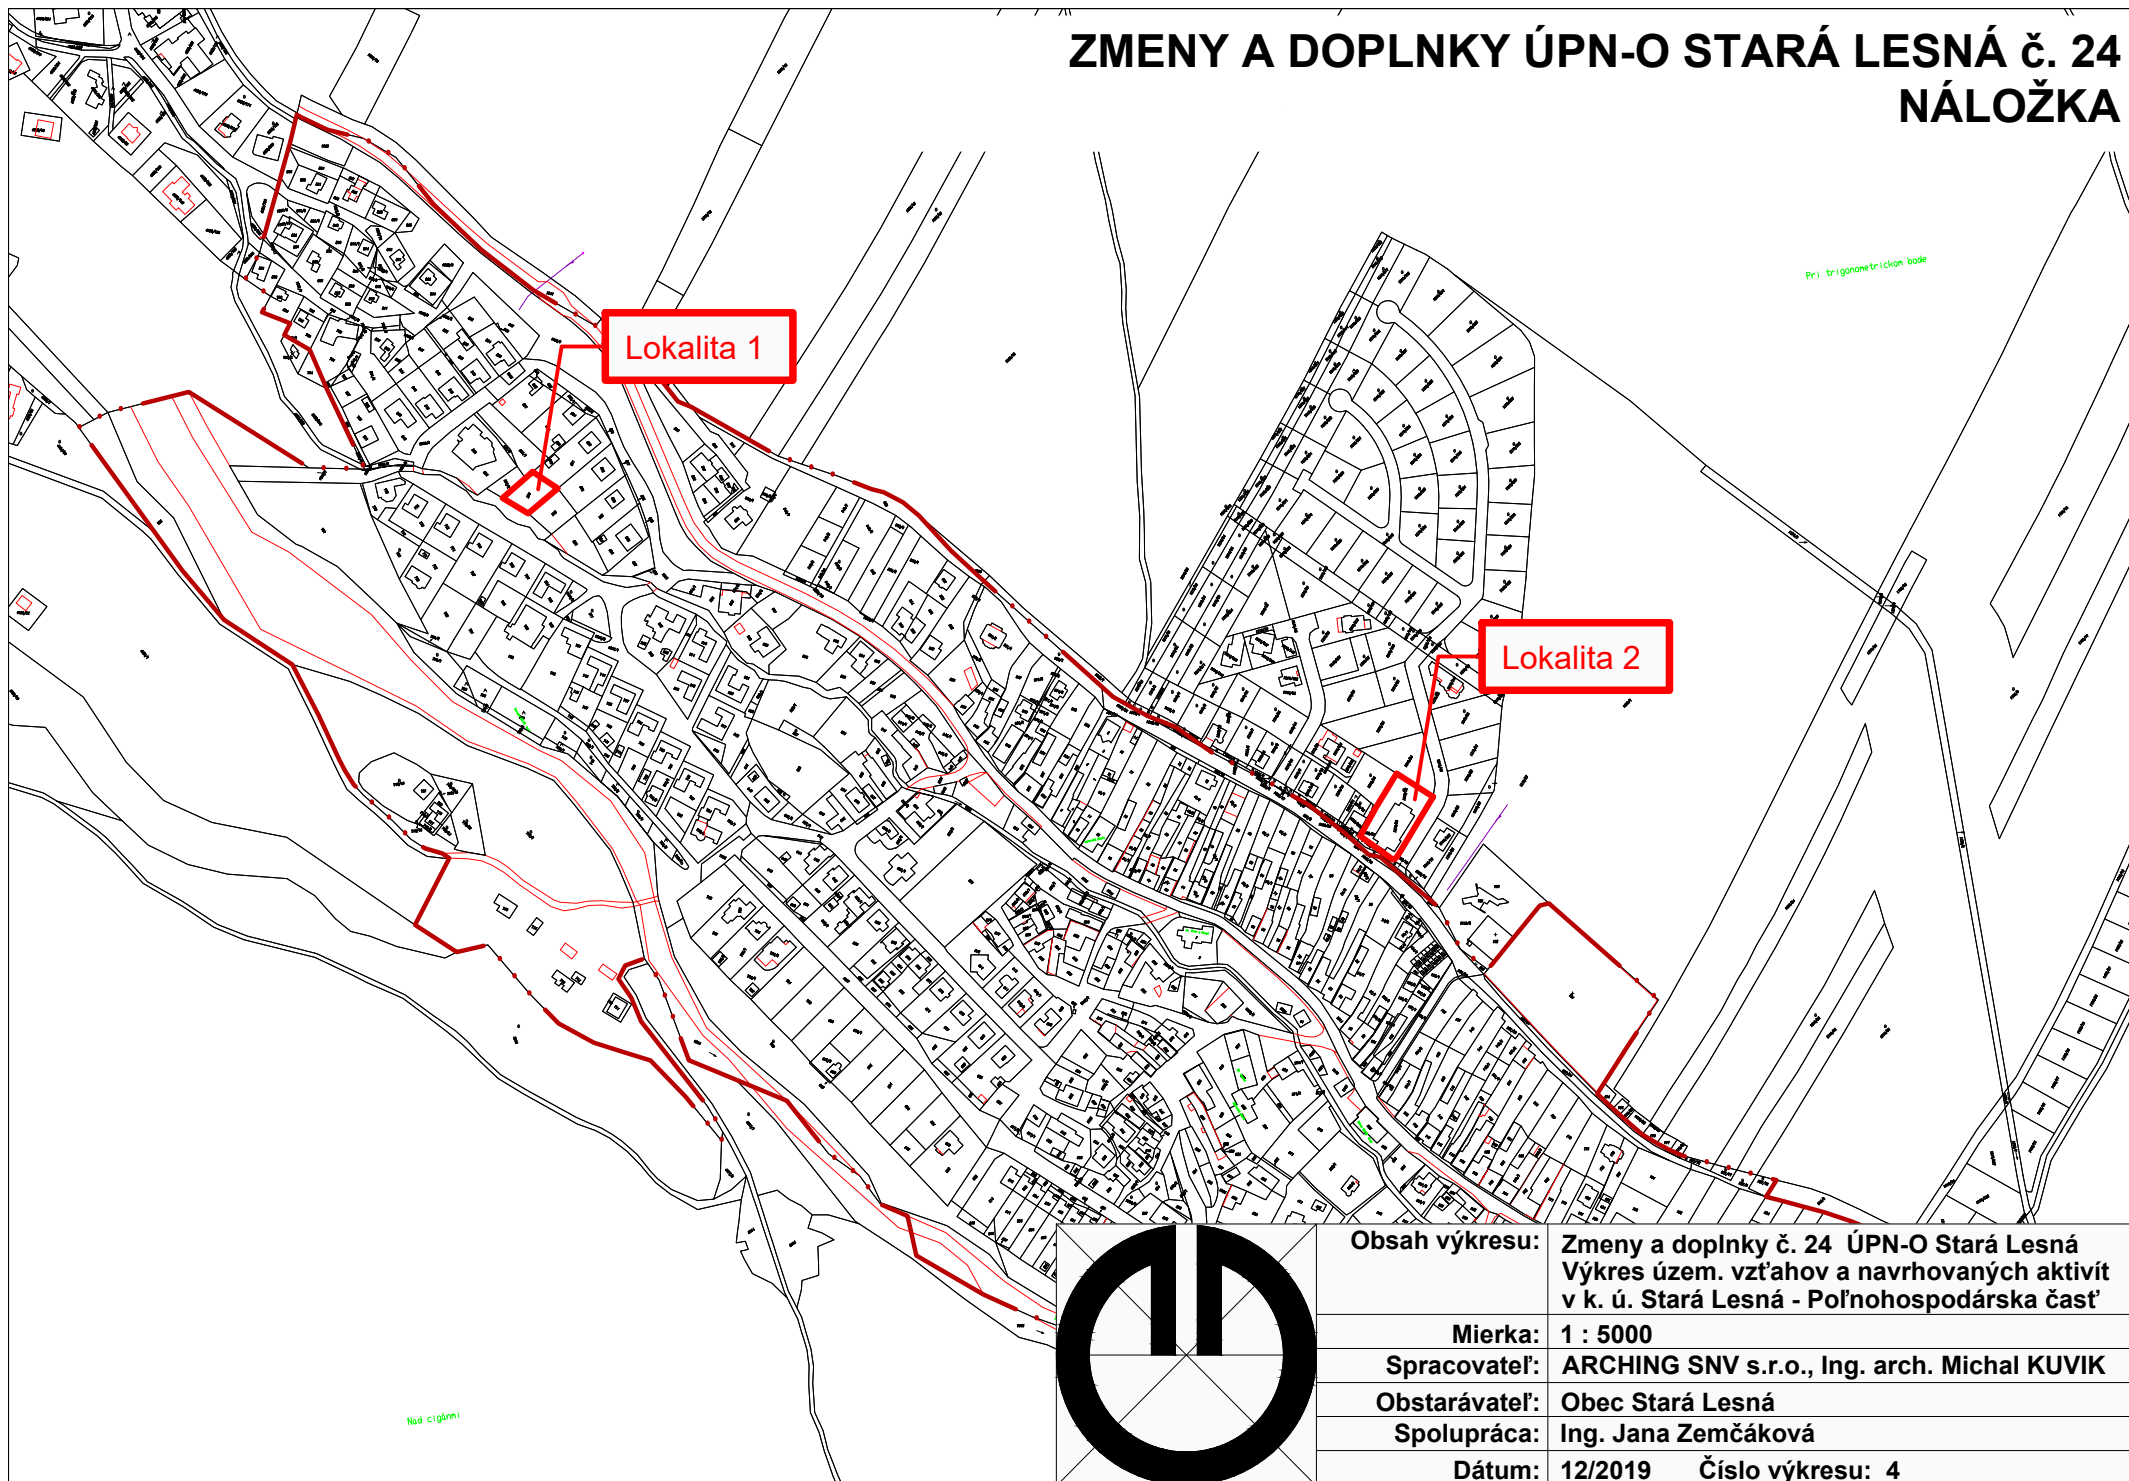

Obsah výkresu:	Zmeny a doplnky č. 24 ÚPN-O Stará Lesná Výkres územ. vzťahov a navrhovaných aktivít v k. ú. Stará Lesná - Poľnohospodárska časť
Mierka:	1 : 5000
Spracovateľ:	ARCHING SNV s.r.o., Ing. arch. Michal KUVIK
Obstarávateľ:	Obec Stará Lesná
Spolupráca:	Ing. Jana Zemčáková
Dátum:	12/2019 Číslo výkresu: 4