


ZMENY A DOPLNKY ÚPN-O STARÁ LESNÁ č. 24 PODKLAD

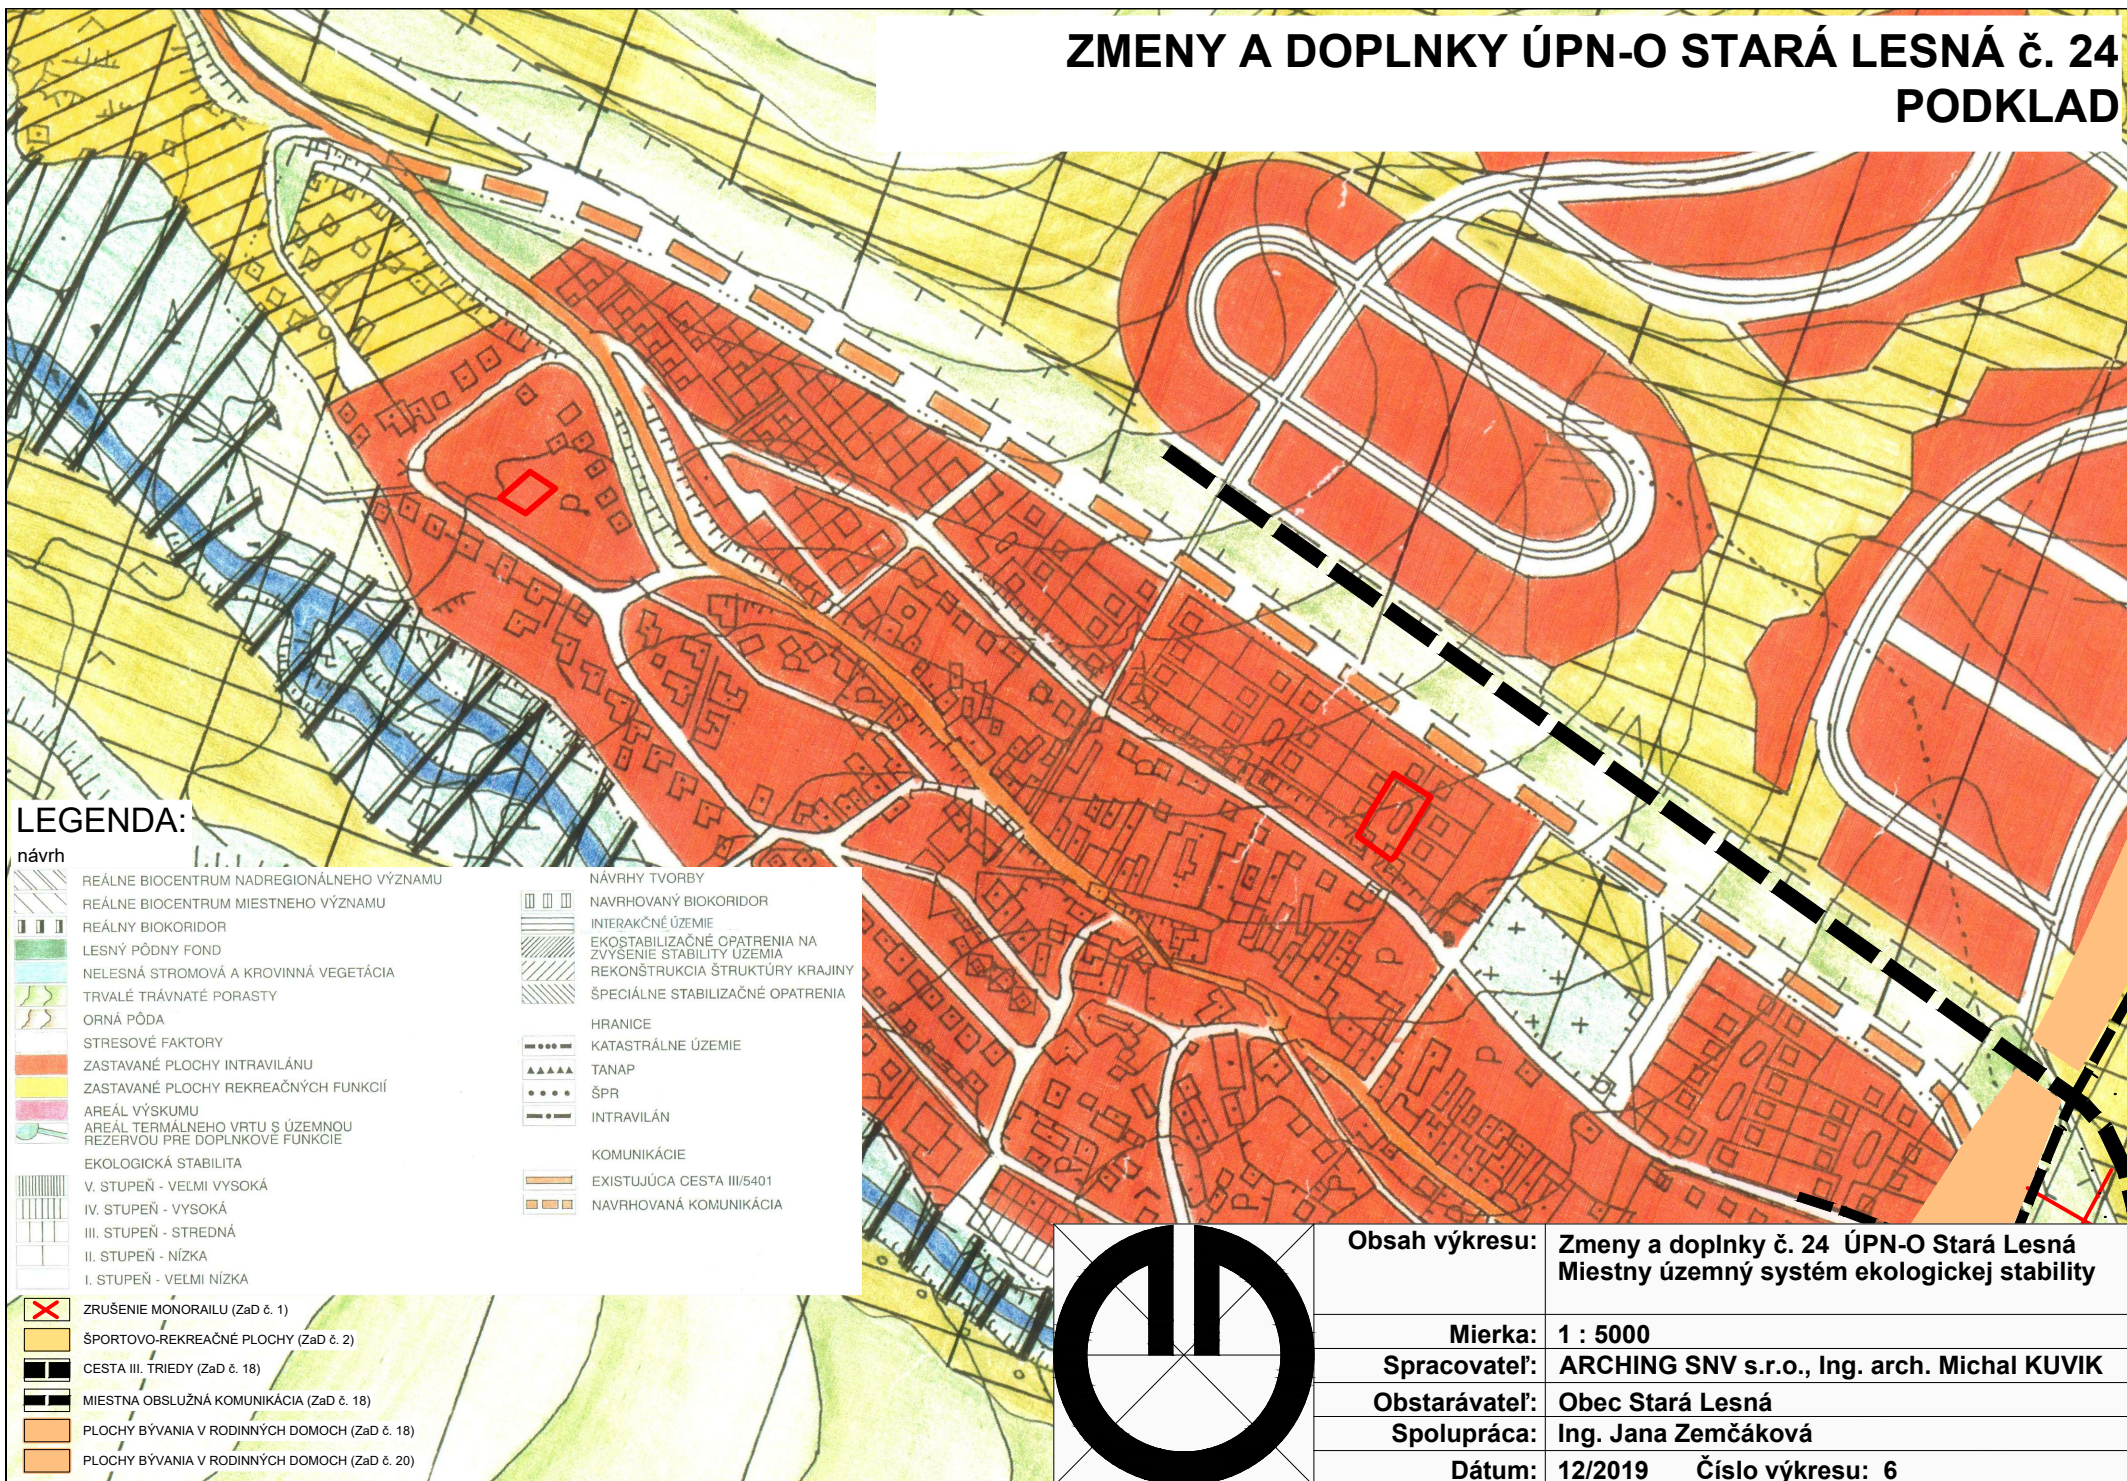


LEGENDA:

návrh

- REÁLNE BIOCENTRUM NADREGIONÁLNEHO VÝZNAMU
- REÁLNE BIOCENTRUM MIESTNEHO VÝZNAMU
- REÁLNY BIOKORIDOR
- LESNÝ PÔDNY FOND
- NELESNÁ STROMOVÁ A KROVINNÁ VEGETÁCIA
- TRVALÉ TRÁVNATÉ PORASTY
- ORNÁ PÔDA
- STRESOVÉ FAKTORY
- ZASTAVANÉ PLOCHY INTRAVILÁNU
- ZASTAVANÉ PLOCHY REKREAČNÝCH FUNKCIÍ
- AREÁL VÝSKUMU
- AREÁL TERMÁLNEHO VRTU S ÚZEMNOU REZERVOU PRE DOPLNKOVÉ FUNKCIE
- EKOLOGICKÁ STABILITA
- V. STUPEŇ - VEĽMI VYSOKÁ
- IV. STUPEŇ - VYSOKÁ
- III. STUPEŇ - STREDNÁ
- II. STUPEŇ - NÍZKA
- I. STUPEŇ - VEĽMI NÍZKA

- ZRUŠENIE MONORAILU (ZaD č. 1)
- ŠPORTOVO-REKREAČNÉ PLOCHY (ZaD č. 2)
- CESTA III. TRIEDY (ZaD č. 18)
- MIESTNA OBSLUŽNÁ KOMUNIKÁCIA (ZaD č. 18)
- PLOCHY BÝVANIA V RODINNÝCH DOMOCH (ZaD č. 18)
- PLOCHY BÝVANIA V RODINNÝCH DOMOCH (ZaD č. 20)

- NÁVRHY TVORBY
- NAVROVANÝ BIOKORIDOR
- INTERAKČNÉ ÚZEMIE
- EKOŠTABILIZAČNÉ OPATRENIA NA ZVÝŠENIE STABILITY ÚZEMIA
- REKONŠTRUKCIA ŠTRUKTÚRY KRAJINY
- ŠPECIÁLNE STABILIZAČNÉ OPATRENIA
- HRANICE
- KATASTRÁLNE ÚZEMIE
- TANAP
- ŠPR
- INTRAVILÁN
- KOMUNIKÁCIE
- EXISTUJÚCA CESTA III/5401
- NAVROVANÁ KOMUNIKÁCIA

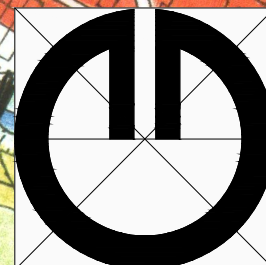

Obsah výkresu: Zmeny a doplnky č. 24 ÚPN-O Stará Lesná
Miestny územný systém ekologickej stability

Mierka: 1 : 5000
Spracovateľ: ARCHING SNV s.r.o., Ing. arch. Michal KUVIK
Obstarávateľ: Obec Stará Lesná
Spolupráca: Ing. Jana Zemčáková
Dátum: 12/2019 Číslo výkresu: 6