


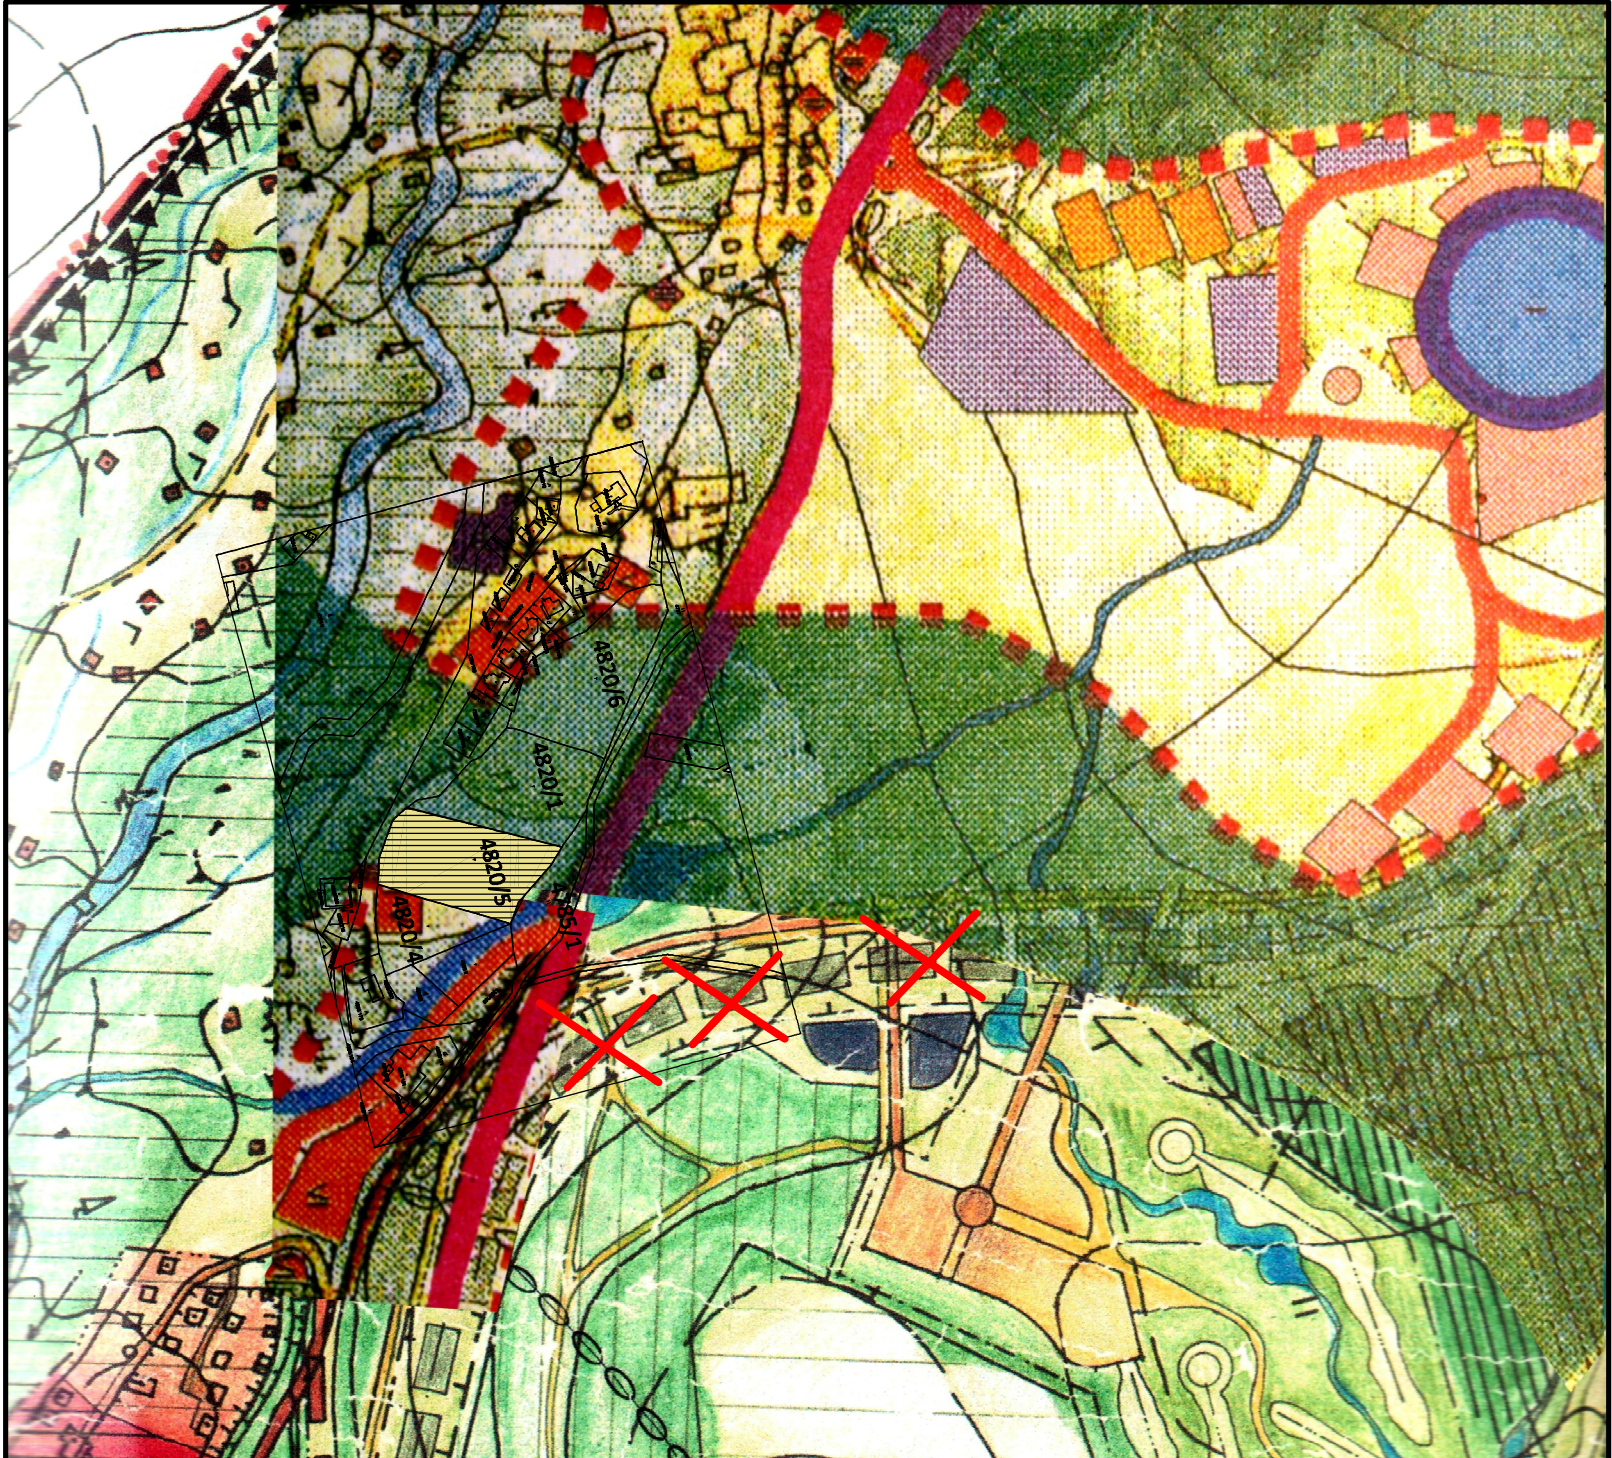

STAV	NÁVRH	
		PLOCHY BÝVANIA
		RODINNÉ DOMY
		RODINNÉ DOMY S PRENÁJÍMATELÝM UBYTOVANÍM
		BYTOVÉ DOMY DO 4.N.P.
		SOCIÁLNE BÝVANIE (RÔMSKA OSADA)
		PLOCHY OBČIANSKEJ VYBAVENOSTI
		SOCIÁLNA INFRAŠTRUKTÚRA
		OBCHOD, SLUŽBY A UBYTOVANIE V URB.ŠTRUKTÚRE SÍDLA
		PLOCHY REKREÁCIE A ŠPORTU
		ŠPORTOVO-REKREAČNÉ ZARIADENIE OBCE
		REKREAČNÉ PLOCHY INDIVIDUÁLNEHO A HROMADNÉHO CR
		ROZPTÝLENÁ CHATOVÁ ZÁSTAVBA
		ROZPTÝLENÁ CHATOVÁ ZÁSTAVBA (ZMENA FUNKCIE NA BÝVANIE)
		AREÁL SAV (ZMENA FUNKCIE)
		AREÁL GOLFU
		HRAČIE PLOCHY GOLFU
		SPECIÁLNE REKREAČNÉ ZARIADENIA V BEZPROSTREDNOM KONTAKTE S TERMÁLNYM VRTOM
		PLOCHY KÚP-LIEČEB. AREÁLU TATRA-THERMAL
		KONCENTROVANÁ ZÁSTAVBA AREÁLU TATRA-THERMAL
		ROZPTÝLENÁ ZÁSTAVBA AREÁLU TATRA-THERMAL
		PLOCHY VÝROBY A TI
		NEZÁVADNÁ VÝROBA (VÝROBA BEZ ŠKODLIVÝCH VPLYVOV NA ŽP)
		TECHNICKÉ A SKLADOVÉ ZÁZEMIE AREÁLU TATRA-THERMAL
		ŠPECIÁLNA VÝROBA VO VZŤAHU NA VRT TATRA-THERMAL
		ČISTIČKA ODPADOVÝCH VÔD
		KORIDOR TECHNICKÉJ INFRAŠTRUKTÚRY
		DOPRAVA
		ŠTÁTNA CESTA
		MIESTNE KOMUNIKÁCIE, PARKOVISKÁ A ZÁSTAVKA MHD
		REKREAČNÉ CHODNÍKY

zmena a doplnok č. 1

		ZELEŇ
		LES
		MIMOLESNÁ STROMOVÁ VEGETÁCIA
		LESOPARK
		TRVALÉ TRÁVNATE PORASTY
		ORNÁ PÓDA
		ZELEŇ OBCE
		CINTORÍN
		PRIRODNÉ VODNÉ TOKY A PLOCHY
		UMELÉ VODNÉ TOKY A PLOCHY
		HRAŇICE A OCHRANNÉ PÁSMA
		HRAŇICA K.U. OBCE
		HRAŇICA INTRAVILÁNU OBCE
		ÚPRAVA HRAŇICE INTRAVILÁNU OBCE LETAP.
		HRAŇICA ZAJÍMOVÉHO ÚZEMIA AREÁLU TATRA-THERMAL
		HRAŇICA GOLFOVÉHO AREÁLU
		HRAŇICA ŠPR - POŠ
		HRAŇICA TANAP-U
		HRAŇICA ZÁSTAVBY AREÁLU TATRA-THERMAL (REGULATÍV TANAP-U)

HLAVNÉ TERESTRIČNÉ BIOKORIDORY

CENTRUM AREÁLU

TATRA-THERMAL

KOLONÁDA AREÁLU

TATRA-THERMAL

ZÁSTAVANÁ PLOCHA AREÁLU

TATRA-THERMAL

ŠPORTOVÉ PLOCHY AREÁLU

TATRA-THERMAL

PARKOVISKÁ AREÁLU

TATRA-THERMAL

BÝVANIE - RODINNÉ DOMY

ROZPTÝLENÁ REKREAČNÁ ZÁSTAVBA - REKREAČNÉ CHATY

SLUŽBY - PENZION

GARÁŽE

REKONŠTRUKCIA A PRELOŽKA ŠTÁTNEJ CESTY

NOVÉ MIESTNE KOMUNIKÁCIE

PROTIPOVODNOVÁ ZÁBRANA

NÁVRH NOVEJ HRAŇICE INTRAVILÁNU OBCE

		zrušenie alternatívnej koľajovej dopravy (zmena a doplnok č. 1)
		Plochy rekreácie a bývania (rekreačné plochy hromadného a individuálneho CR) - zmena a doplnok č. 2

ÚZEMNÝ PLÁN OBCE STARÁ LESNÁ

zmena č. 17

Obstarávateľ: Obec Stará Lesná, 059 52 Stará Lesná 29

Osoba odborne spôsobilá na obstaranie ÚPP a ÚPD : RNDr. Eleonóra Weisssová

Spracovateľ: Ing. arch. Ján Bátorai, Lúčna 39/23, 97101 Prievidza, autorizovaný architekt SKA 1768 AA

Spolupráca: Ing. arch. Martin Baloga, PhD.