



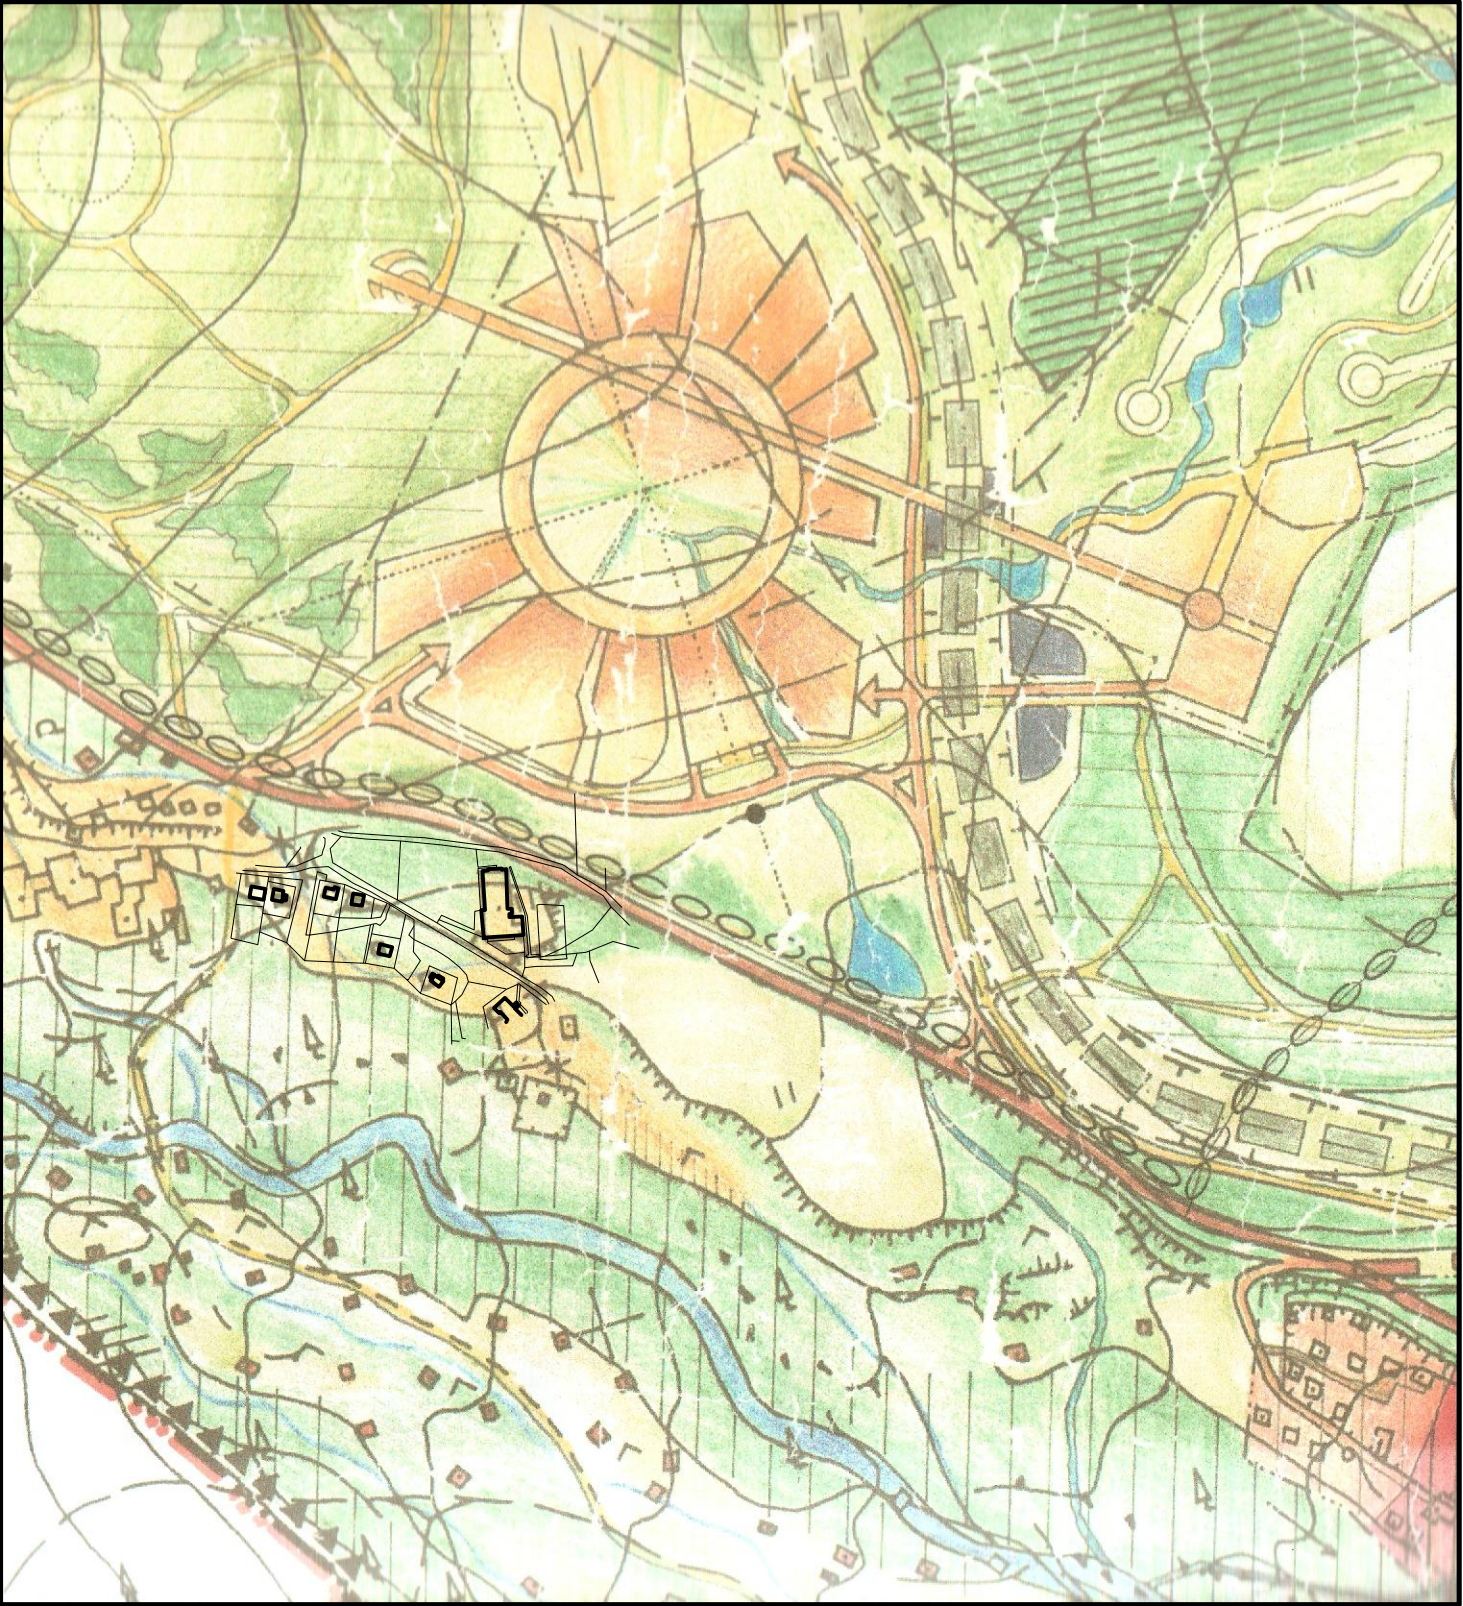

Komplexný urbanistický návrh
M 1:5000

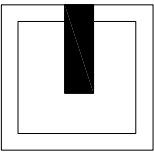

STAV	NÁVRH	
		PLOCHY BÝVANIA
		RODINNÉ DOMY
		RODINNÉ DOMY S PRENAJÍMATELNÝM UBYTOVANÍM
		BYTOVÉ DOMY DO 4.N.P.
		SOCIÁLNE BÝVANIE (RÓMSKA OSADA)
		PLOCHY OBČIANSKEJ VYBAVENOSTI
		SOCIÁLNA INFRAŠTRUKTÚRA
		OBCHOD, SLUŽBY A UBYTOVANIE V URB.ŠTRUKTÚRE SÍDLA
		PLOCHY REKREÁCIE A ŠPORTU
		ŠPORTOVOREKREAČNÉ ZARIADENIE OBCE
		REKREAČNÉ PLOCHY INDIVIDUÁLNEHO A HROMADNÉHO CR
		ROZPTÝLENÁ CHATOVÁ ZÁSTAVBA
		ROZPTÝLENÁ CHATOVÁ ZÁSTAVBA (ZMENA FUNKCIE NA BÝVANIE)
		AREÁL SAV (ZMENA FUNKCIE)
		AREÁL GOLFU
		HRACIE PLOCHY GOLFU
		ŠPECIÁLNE REKREAČNÉ ZARIADENIA V BEZPROSTREDNOM KONTAKTE S TERMÁLNYM VRTOM
		PLOCHY KÚP.-LIEČEB. AREÁLU TATRA-THERMAL
		KONCENTROVANÁ ZÁSTAVBA AREÁLU TATRA-THERMAL
		ROZPTÝLENÁ ZÁSTAVBA AREÁLU TATRA-THERMAL
		PLOCHY VÝROBY A TI
		NEZÁVADNÁ VÝROBA (VÝROBA BEZ ŠKODLIVÝCH VPLYVOV NA ŽP)
		TECHNICKÉ A SKLADOVÉ ZÁZEMIE AREÁLU TATRA-THERMAL
		ŠPECIÁLNA VÝROBA VO VZŤAHU NA VRT TATRA-THERMAL
		ČISTIČKA ODPADOVÝCH VÔD
		KORIDOR TECHNICKEJ INFRAŠTRUKTÚRY
		DOPRAVA
		ŠTÁTNA CESTA
		Miestne komunikácie, parkoviská a zastávka MHD
		REKREAČNÉ CHODNÍKY

		ZELEŇ
		LES
		MIMOLESNÁ STROMOVÁ VEGETÁCIA
		LESOPARK
		TRVALÉ TRÁVNATÉ PORASTY
		ORNÁ PÔDA
		ZELEŇ OBCE
		CINTORÍN
		PRÍRODNÉ VODNÉ TOKY A PLOCHY
		UMELÉ VODNÉ TOKY A PLOCHY
		HRANICE A OCHRANNÉ PÁSMA
		HRANICA K.Ú. OBCE
		HRANICA INTRAVILÁNU OBCE
		ÚPRAVA HRANICE INTRAVILÁNU OBCE I.ETAP.
		HRANICA ZÁJMOVÉHO ÚZEMIA AREÁLU TATRA-THERMAL
		HRANICA GOLFOVÉHO AREÁLU
		HRANICA ŠPR - POŠ
		HRANICA TANAP-u
		HRANICA ZÁSTAVBY AREÁLU TATRA-THERMAL (REGULATÍV TANAP-u)

ÚZEMNÝ PLÁN OBCE STARÁ LESNÁ zmena č. 15

Obstarávateľ: Obec Stará Lesná, 059 52 Stará Lesná 29

Osoba odborne spôsobilá na obstaranie ÚPP a ÚPD : RNDr. Eleonóra Weissová

Spracovateľ: Ing. arch. Ján Bátora, Lúčna 39/23, 97101 Prievidza, autorizovaný architekt SKA 1768 AA

Spolupráca: Ing. arch. Martin Baloga, PhD.

Komplexný urbanistický výkres

M 1:5000