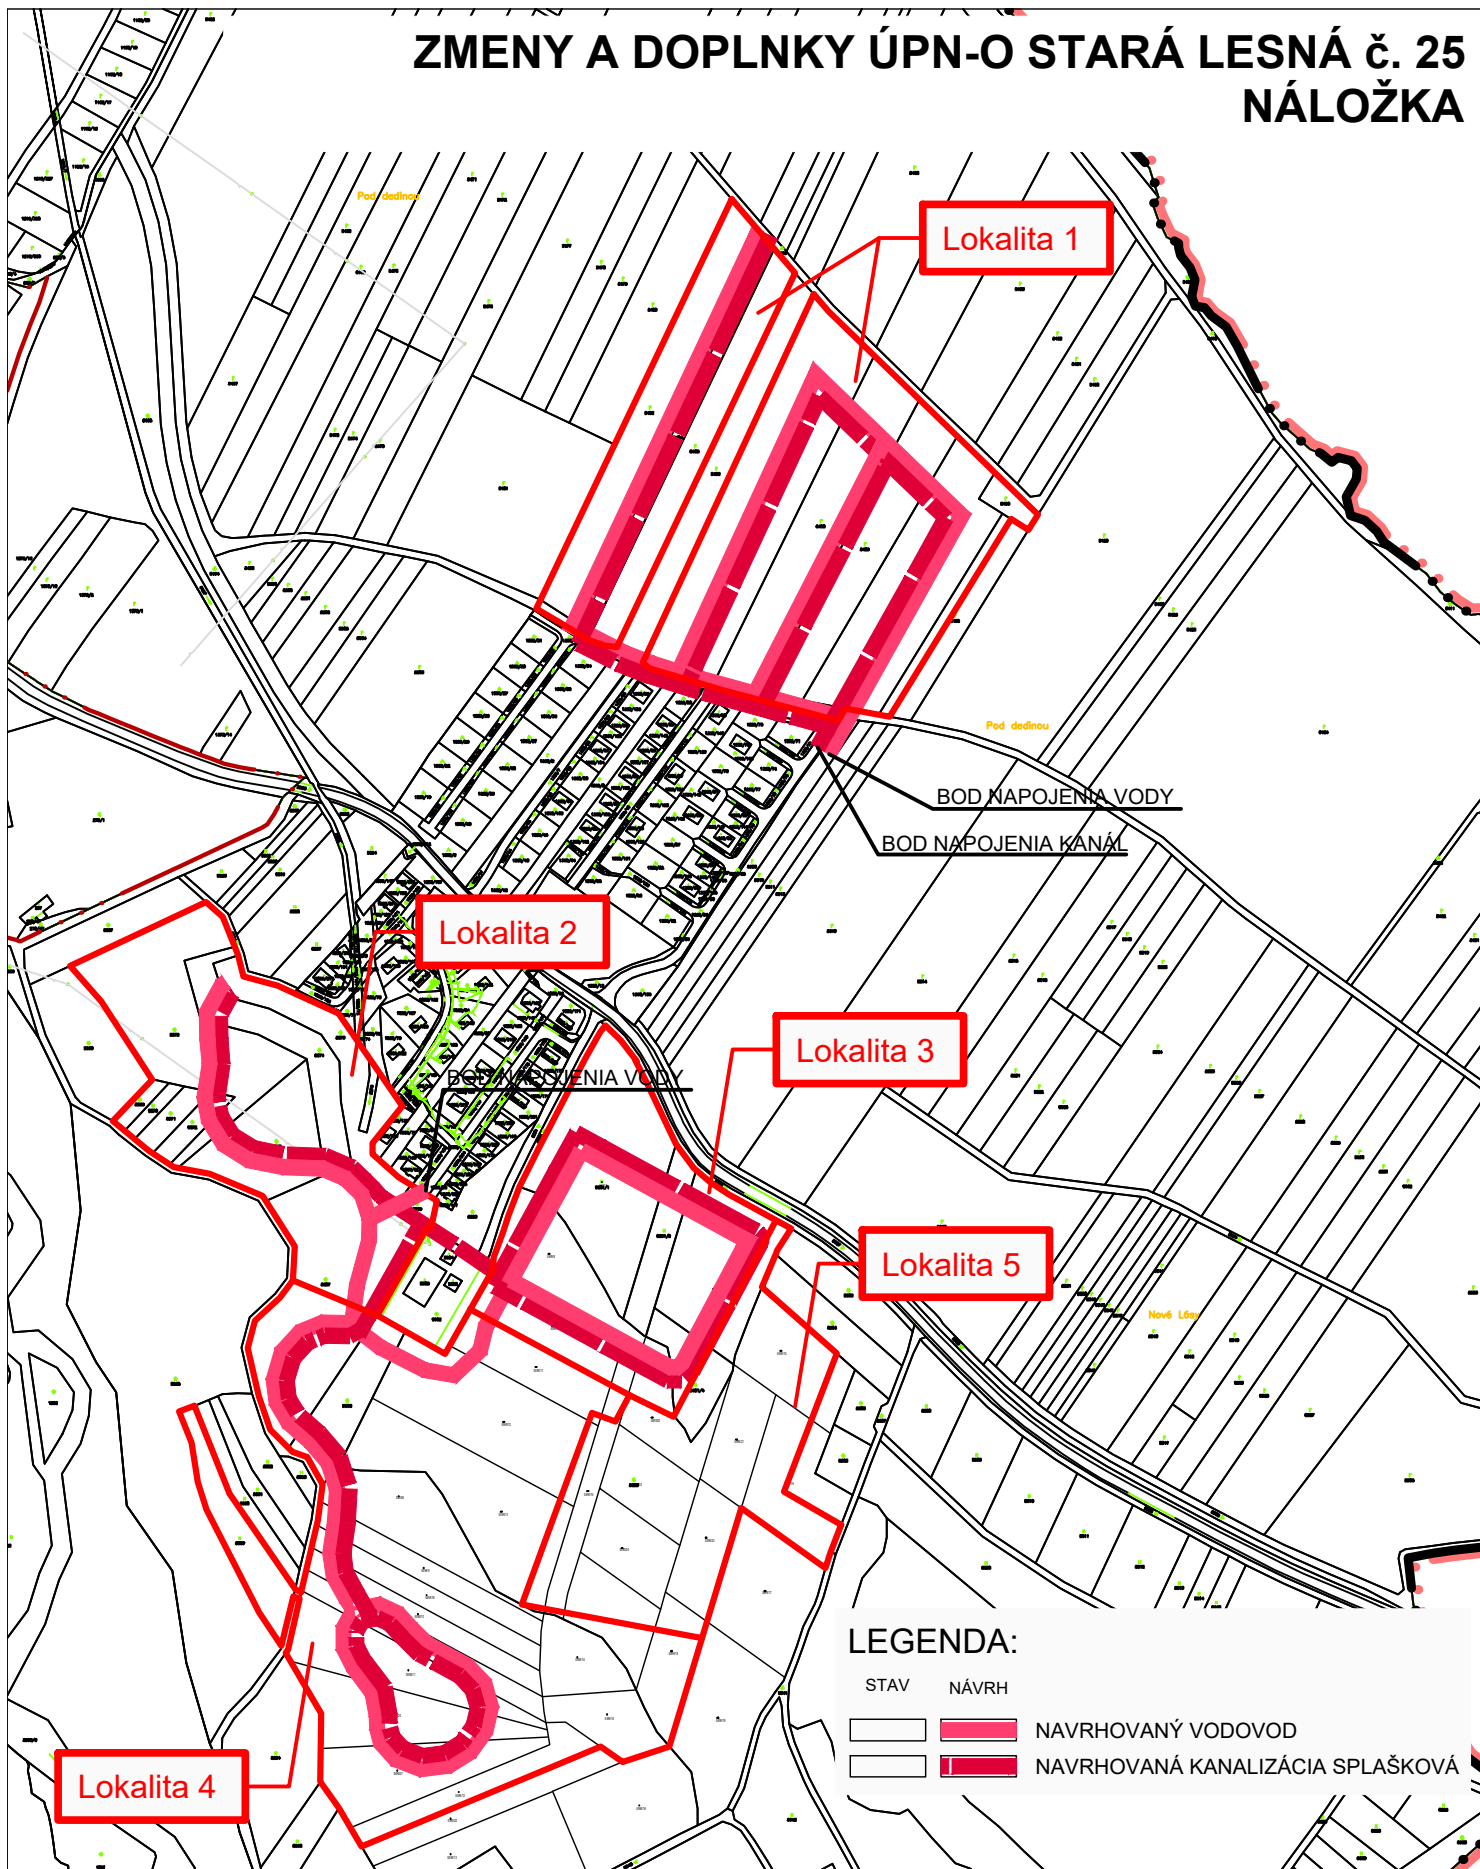
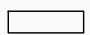

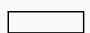



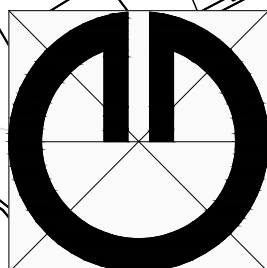
ZMENY A DOPLNKY ÚPN-O STARÁ LESNÁ č. 25 NÁLOŽKA



LEGENDA:

STAV NÁVRH

-   NAVRHOVANÝ VODOVOD
-   NAVRHOVANÁ KANALIZÁCIA SPLAŠKOVÁ



Obsah výkresu: Zmeny a doplnky č. 25 ÚPN-O Stará Lesná
Kanalizácia, vodovod

Mierka: 1 : 5000

Spracovateľ: ARCHING SNV s.r.o., Ing. arch. Michal KUVIK

Obstarávateľ: Obec Stará Lesná

Spolupráca: Ing. Jana Zemčáková

Dátum: 08/2023 Číslo výkresu: 2