
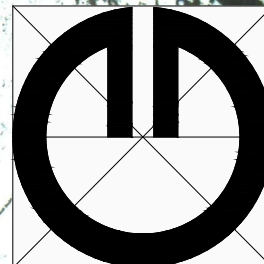


ZMENY A DOPLNKY ÚPN-O STARÁ LESNÁ č. 23

PODKLAD: 2

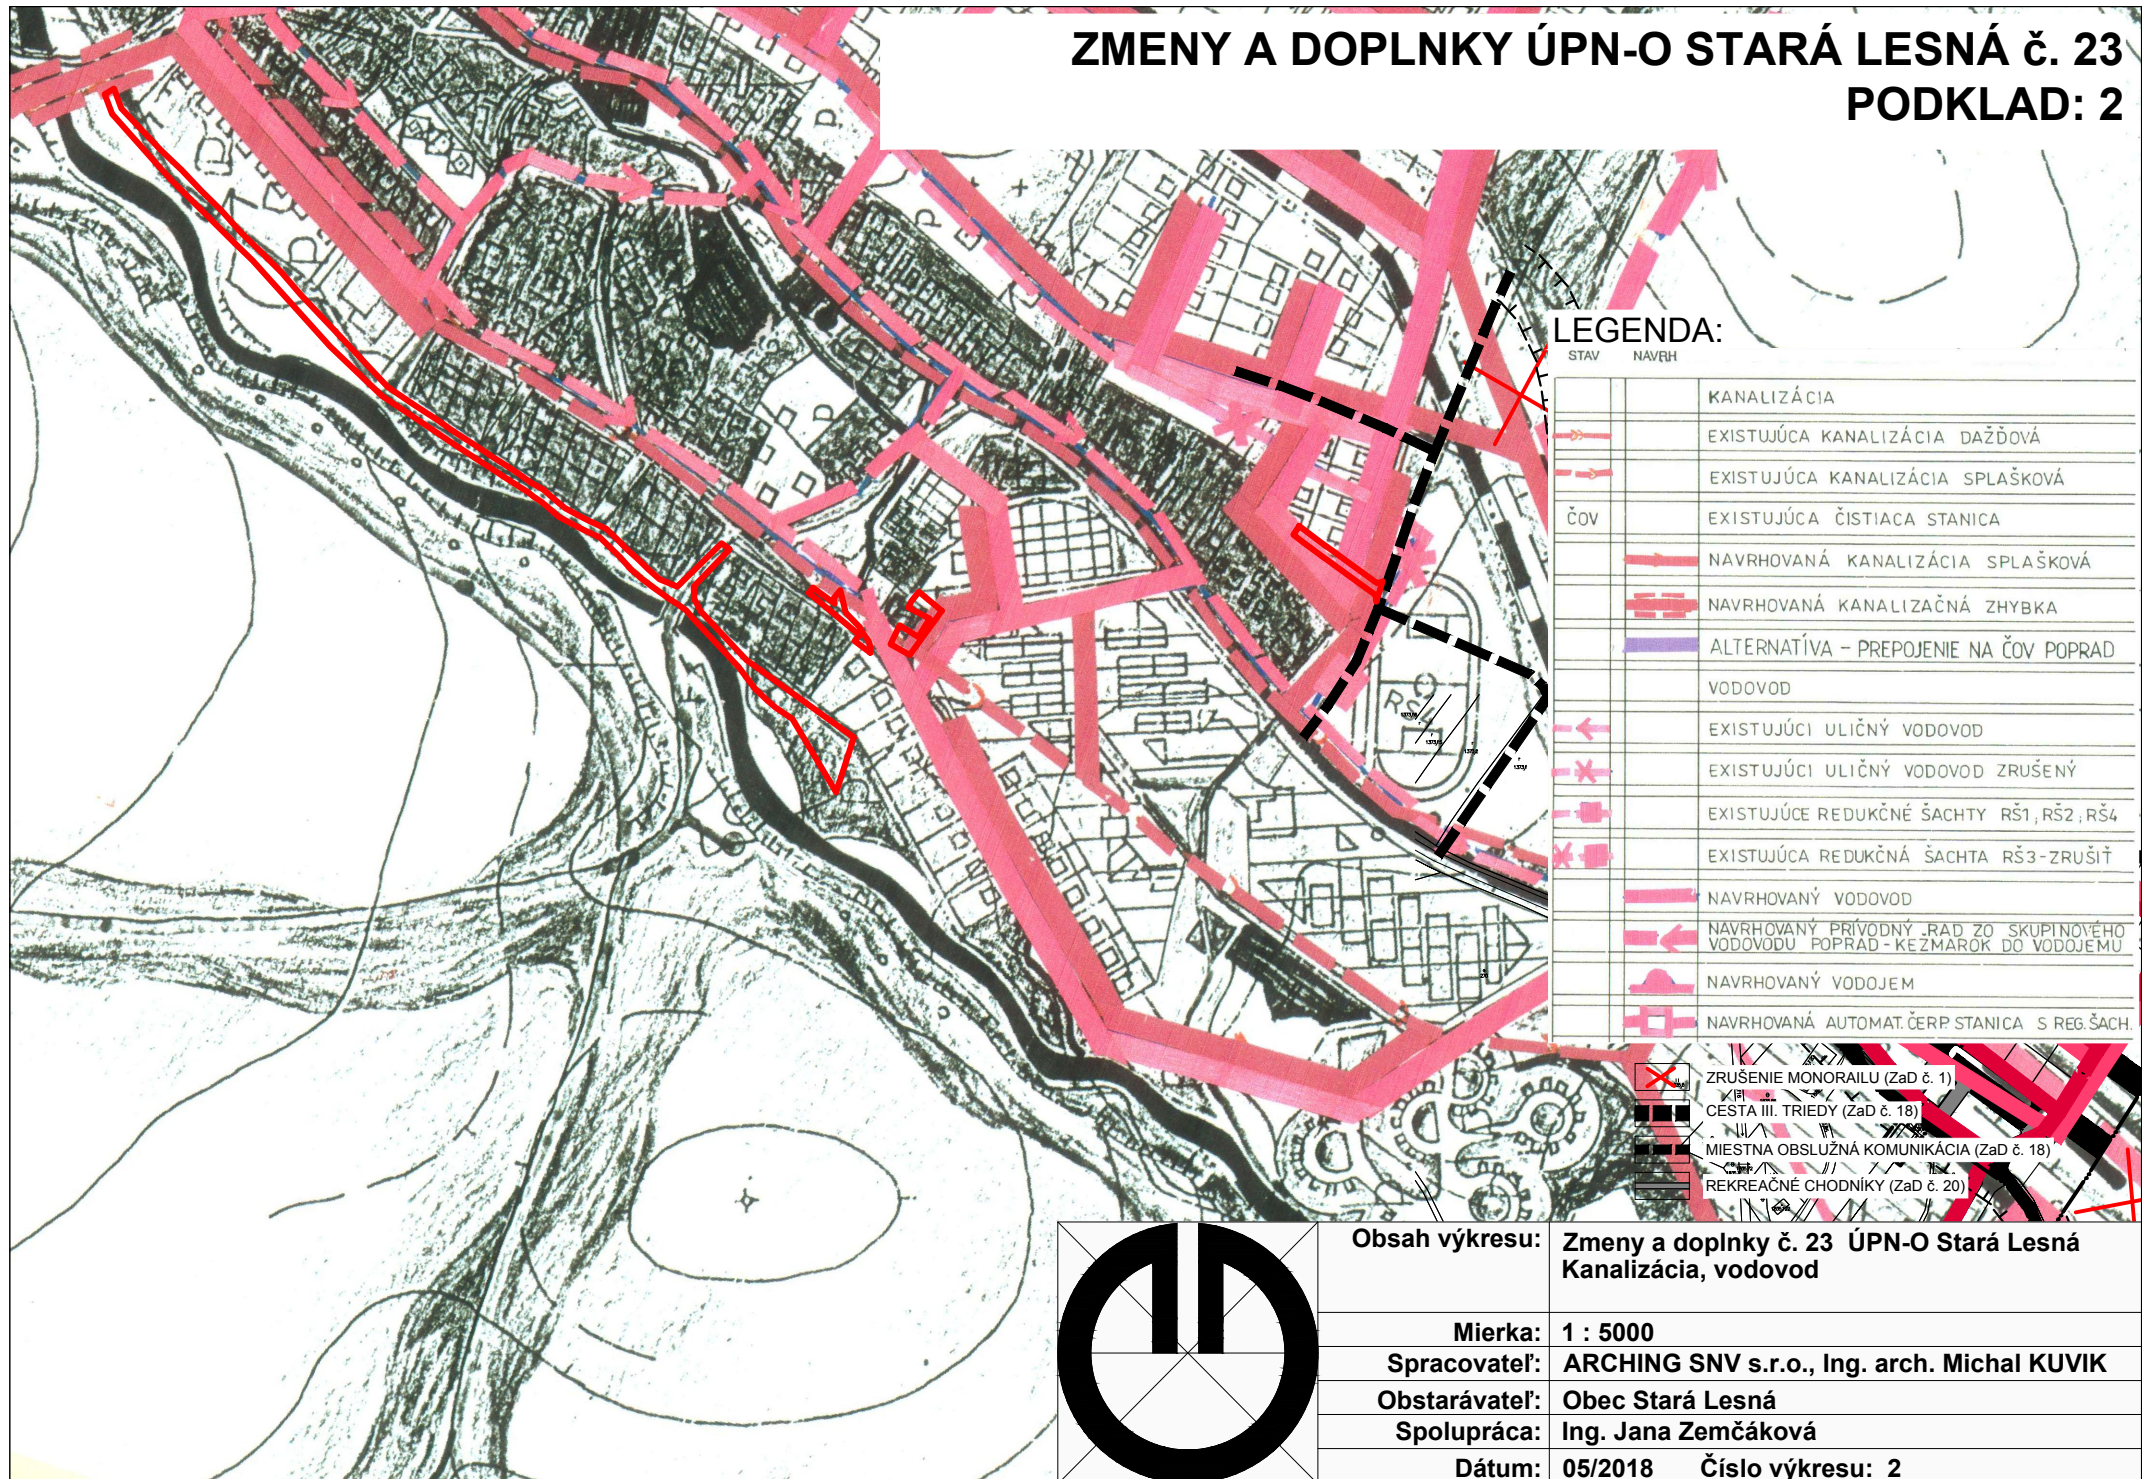

Obsah výkresu: Zmeny a doplnky č. 23 ÚPN-O Stará Lesná
Kanalizácia, vodovod

Mierka: 1 : 5000
 Spracovateľ: ARCHING SNV s.r.o., Ing. arch. Michal KUVIK
 Obstarávateľ: Obec Stará Lesná
 Spolupráca: Ing. Jana Zemčáková
 Dátum: 05/2018 Číslo výkresu: 2