


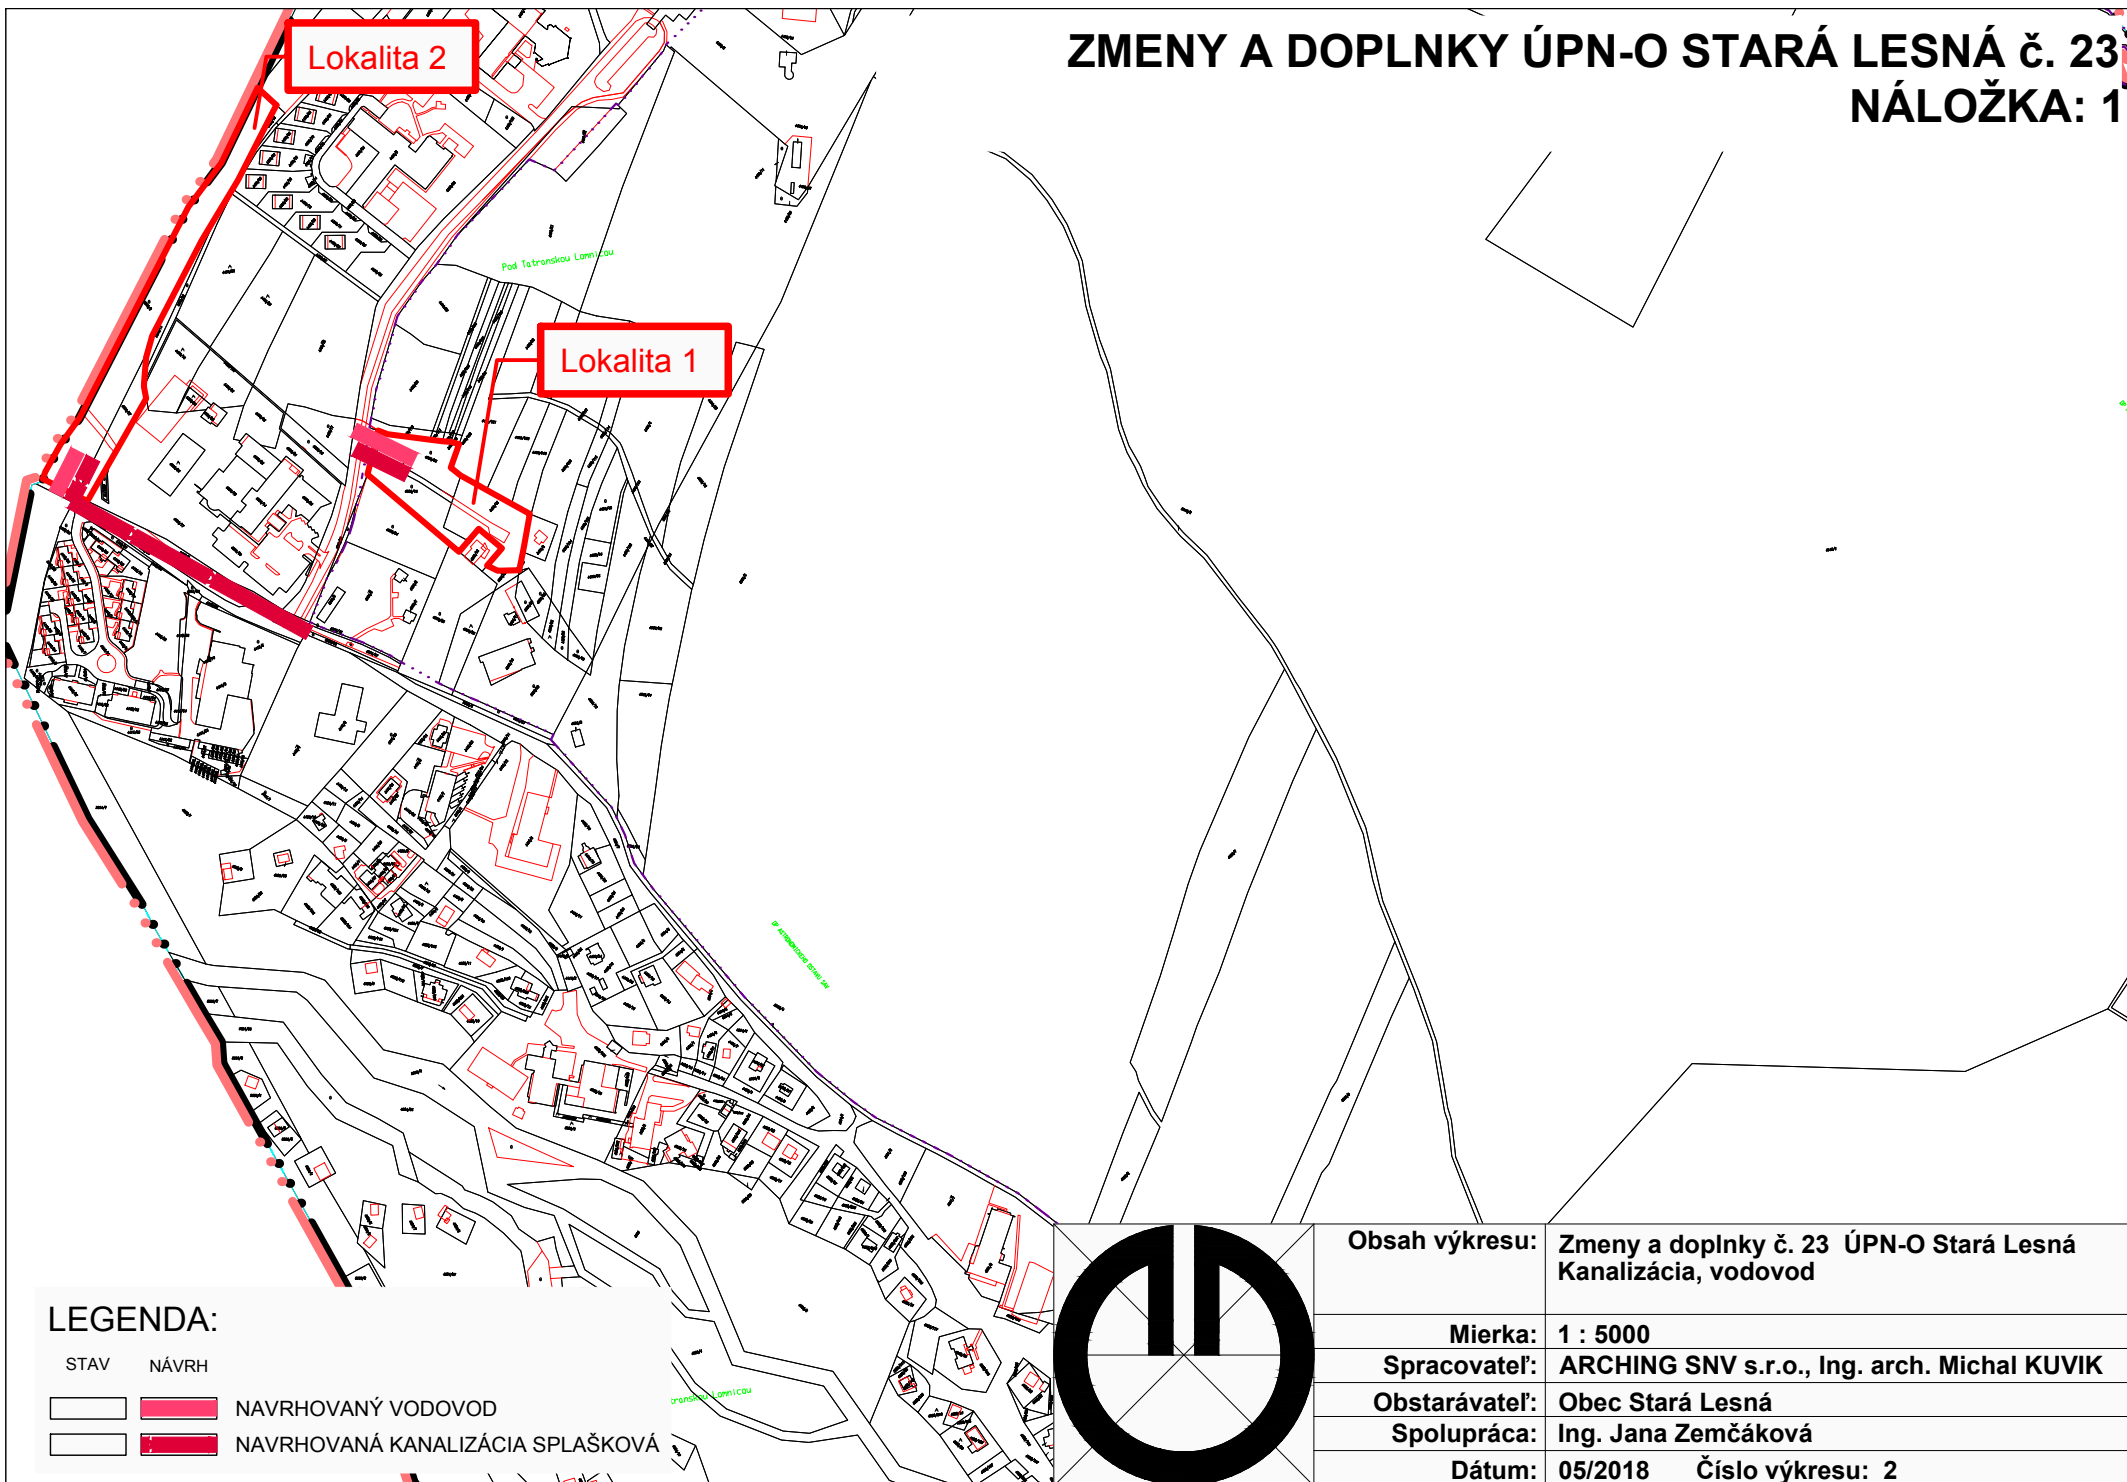



# ZMENY A DOPLNKY ÚPN-O STARÁ LESNÁ č. 23

## NÁLOŽKA: 1



### LEGENDA:

 STAV      NÁVRH

-   NAVRHOVANÝ VODOVOD
-   NAVRHOVANÁ KANALIZÁCIA SPLAŠKOVÁ

Obsah výkresu: Zmeny a doplnky č. 23 ÚPN-O Stará Lesná  
Kanalizácia, vodovod

Mierka: 1 : 5000

Spracovateľ: ARCHING SNV s.r.o., Ing. arch. Michal KUVIK

Obstarávateľ: Obec Stará Lesná

Spolupráca: Ing. Jana Zemčáková

Dátum: 05/2018      Číslo výkresu: 2