


ZMENY A DOPLNKY ÚPN-O STARÁ LESNÁ č. 23


NÁLOŽKA: 2

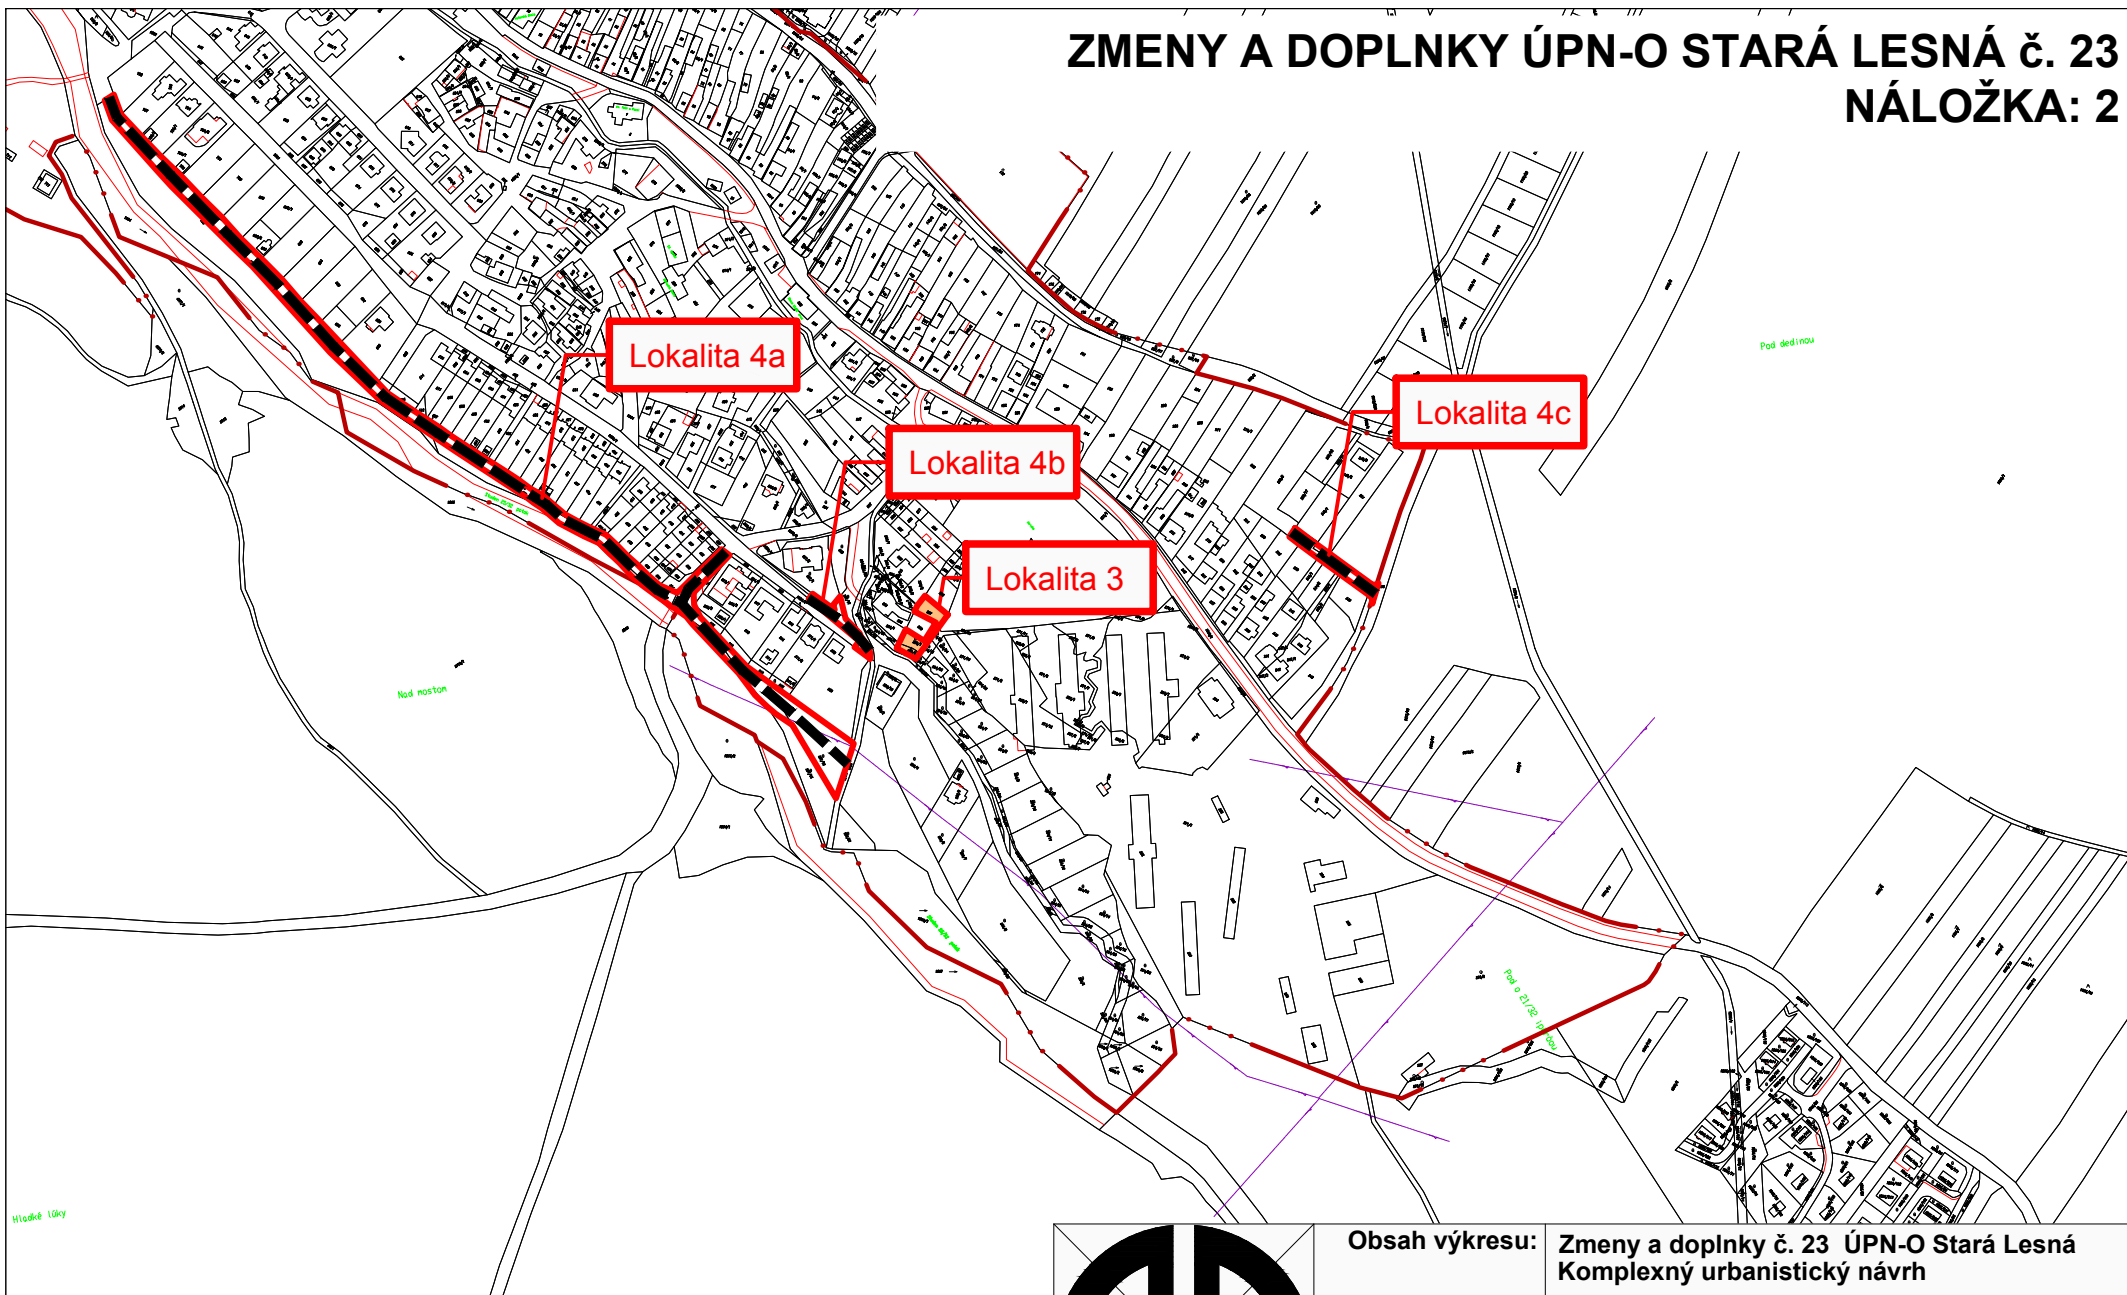

LEGENDA:

STAV NÁVRH

- RODINNÉ DOMY
- MIESTNA OBSLUŽNÁ KOMUNIKÁCIA

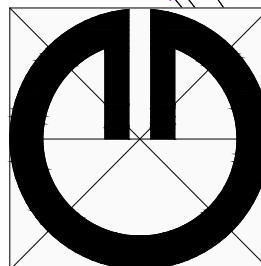

Obsah výkresu: Zmeny a doplnky č. 23 ÚPN-O Stará Lesná
Komplexný urbanistický návrh

Mierka: 1 : 5000

Spracovateľ: ARCHING SNV s.r.o., Ing. arch. Michal KUVIK

Obstarávateľ: Obec Stará Lesná

Spolupráca: Ing. Jana Zemčáková

Dátum: 05/2018 Číslo výkresu: 1