



# ZMENY A DOPLNKY ÚPN-O STARÁ LESNÁ č. 24 NÁLOŽKA

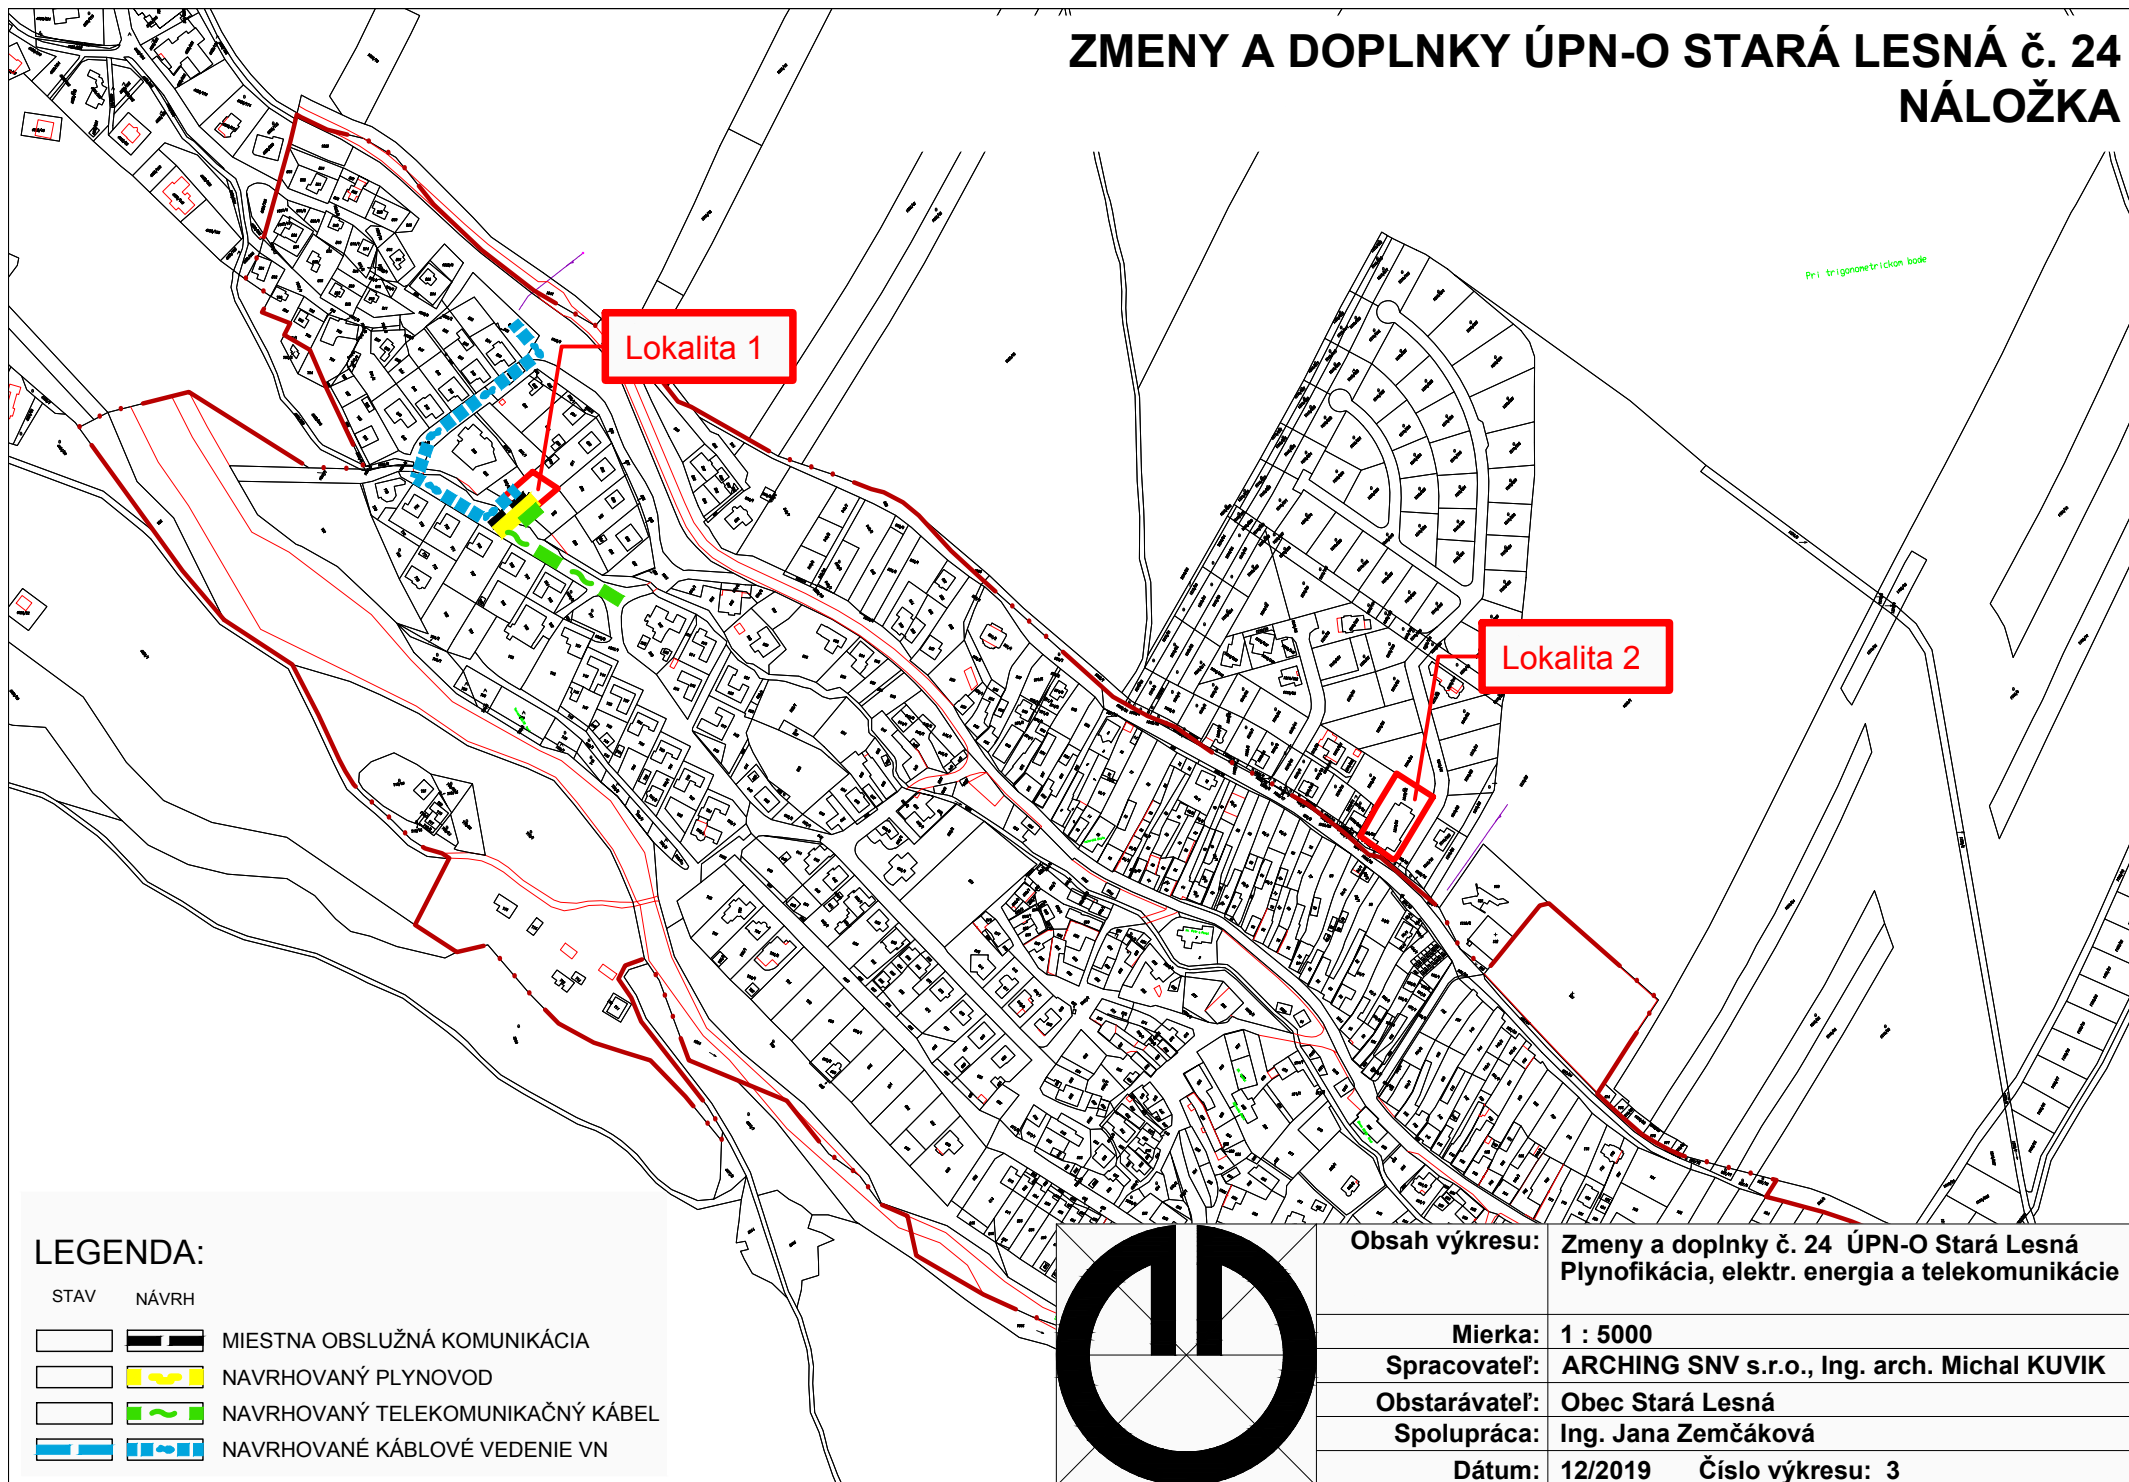

## LEGENDA:

STAV      NÁVRH

|  |  |                                  |
|--|--|----------------------------------|
|  |  | MIESTNA OBSLUŽNÁ KOMUNIKÁCIA     |
|  |  | NAVRHOVANÝ PLYNOVOD              |
|  |  | NAVRHOVANÝ TELEKOMUNIKAČNÝ KÁBEL |
|  |  | NAVRHOVANÉ KÁBLOVÉ VEDENIE VN    |

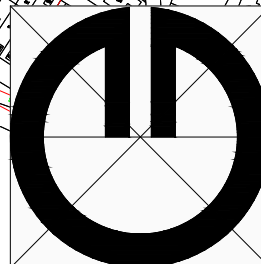

|                |                                                                                            |
|----------------|--------------------------------------------------------------------------------------------|
| Obsah výkresu: | Zmeny a doplnky č. 24 ÚPN-O Stará Lesná<br>Plynofikácia, elektr. energia a telekomunikácie |
| Mierka:        | 1 : 5000                                                                                   |
| Spracovateľ:   | ARCHING SNV s.r.o., Ing. arch. Michal KUVIK                                                |
| Obstarávateľ:  | Obec Stará Lesná                                                                           |
| Spolupráca:    | Ing. Jana Zemčáková                                                                        |
| Dátum:         | 12/2019      Číslo výkresu: 3                                                              |