


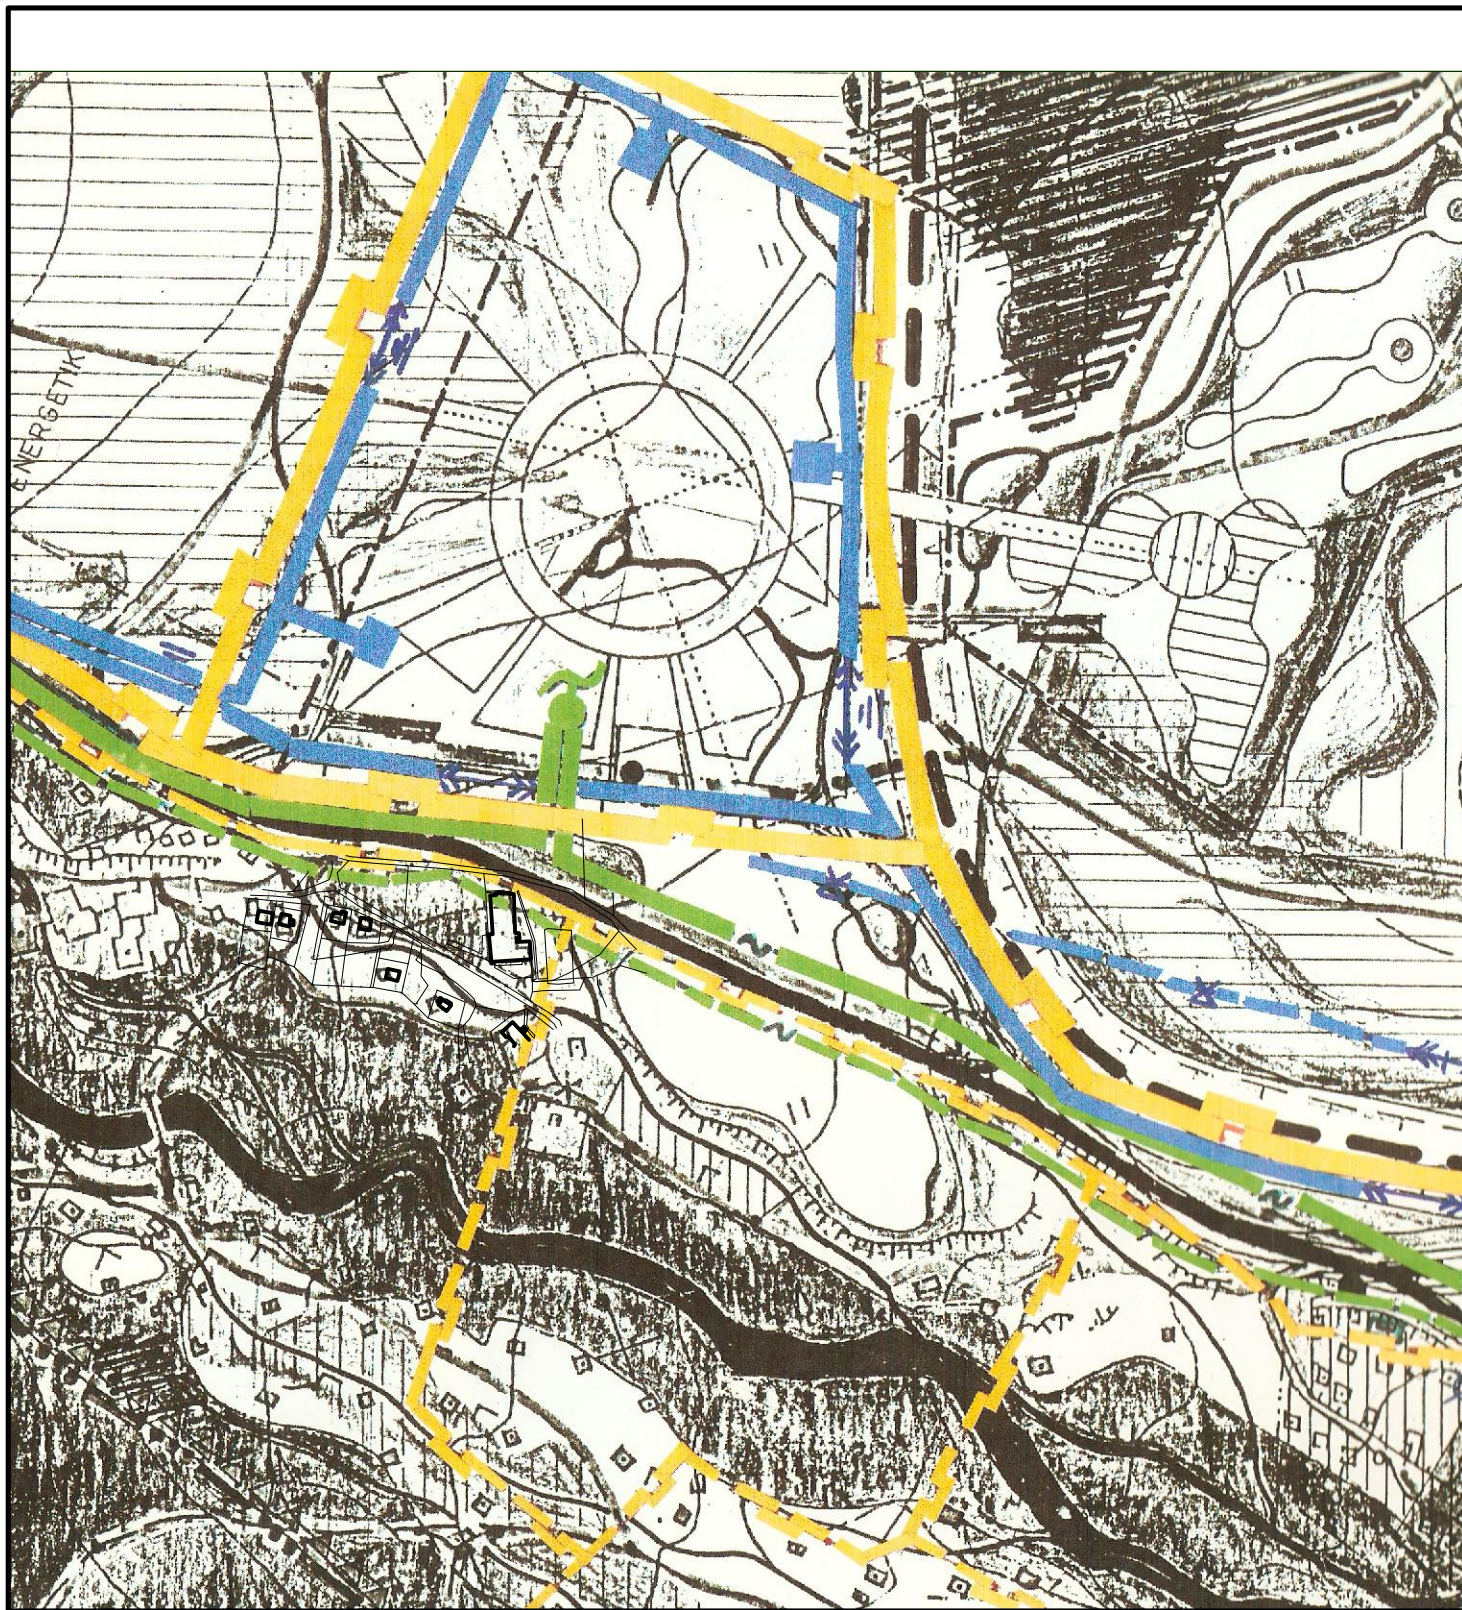

	EXISTUJÚCI STL. PLYNOVOD
	NAVRHOVANÝ — —
	EXISTUJÚCE KÁBLOVÉ VEDENIE VN
	EXIST. NADZEM. VEDENIE VN NA ZRUŠENIE
	NAVRHOVANÉ NADZEM. VEDENIE VN
	NAVRHOVANÉ KÁBLOVÉ VEDENIE VN
	EXISTUJÚCA MUROVANÁ TRAFOSTANICA – „ENERGETIK“
	EXISTUJÚCA STOŽ. TRAFOSTANICA
	— — NA ZRUŠENIE
	NAVRHOVANÁ KÁBLOVÁ MUROVANÁ (KABÍNOVÁ) TRAFOSTANICA
	EXISTUJÚCI KÁBEL MTS
	NAVRHOVANÝ PRÍPOJNÝ OPTOKÁBEL
	NAVRHOVANÝ TELEKOM. KÁBELOVÝ ROZVOD
	NAVRHOVANÝ SIEŤOVÝ ROZVÁDZAČ
	NAVRHOVANÁ VZDIALENÁ ÚČ. STANICA RSU
	EXIST. SIEŤOVÝ ROZV. MTS

ÚZEMNÝ PLÁN OBCE STARÁ LESNÁ zmena č. 15

Obstarávateľ: Obec Stará Lesná, 059 52 Stará Lesná 29

Osoba odborne spôsobilá na obstaranie ÚPP a ÚPD : RNDr. Eleonóra Weissová

Spracovateľ: Ing. arch. Ján Bátora, Lúčna 39/23, 97101 Prievidza, autorizovaný architekt SKA
1768 AA

Spolupráca: Ing. arch. Martin Baloga, PhD.

Technická infraštruktúra
plynofikácia, elektrická energia a telekomunikácie
M 1:5000

Technická infraštruktúra -
plynofikácia, elektrická energia a telekomunikácie
M 1:5000

