
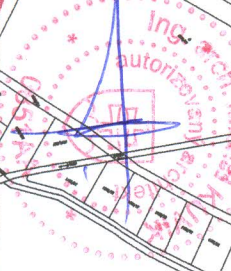



ZMENY A DOPLNKY ÚPN-O STARÁ LESNÁ Č. 24 NÁLOŽKA

Prí. Ing. arch. Michal Kuvik

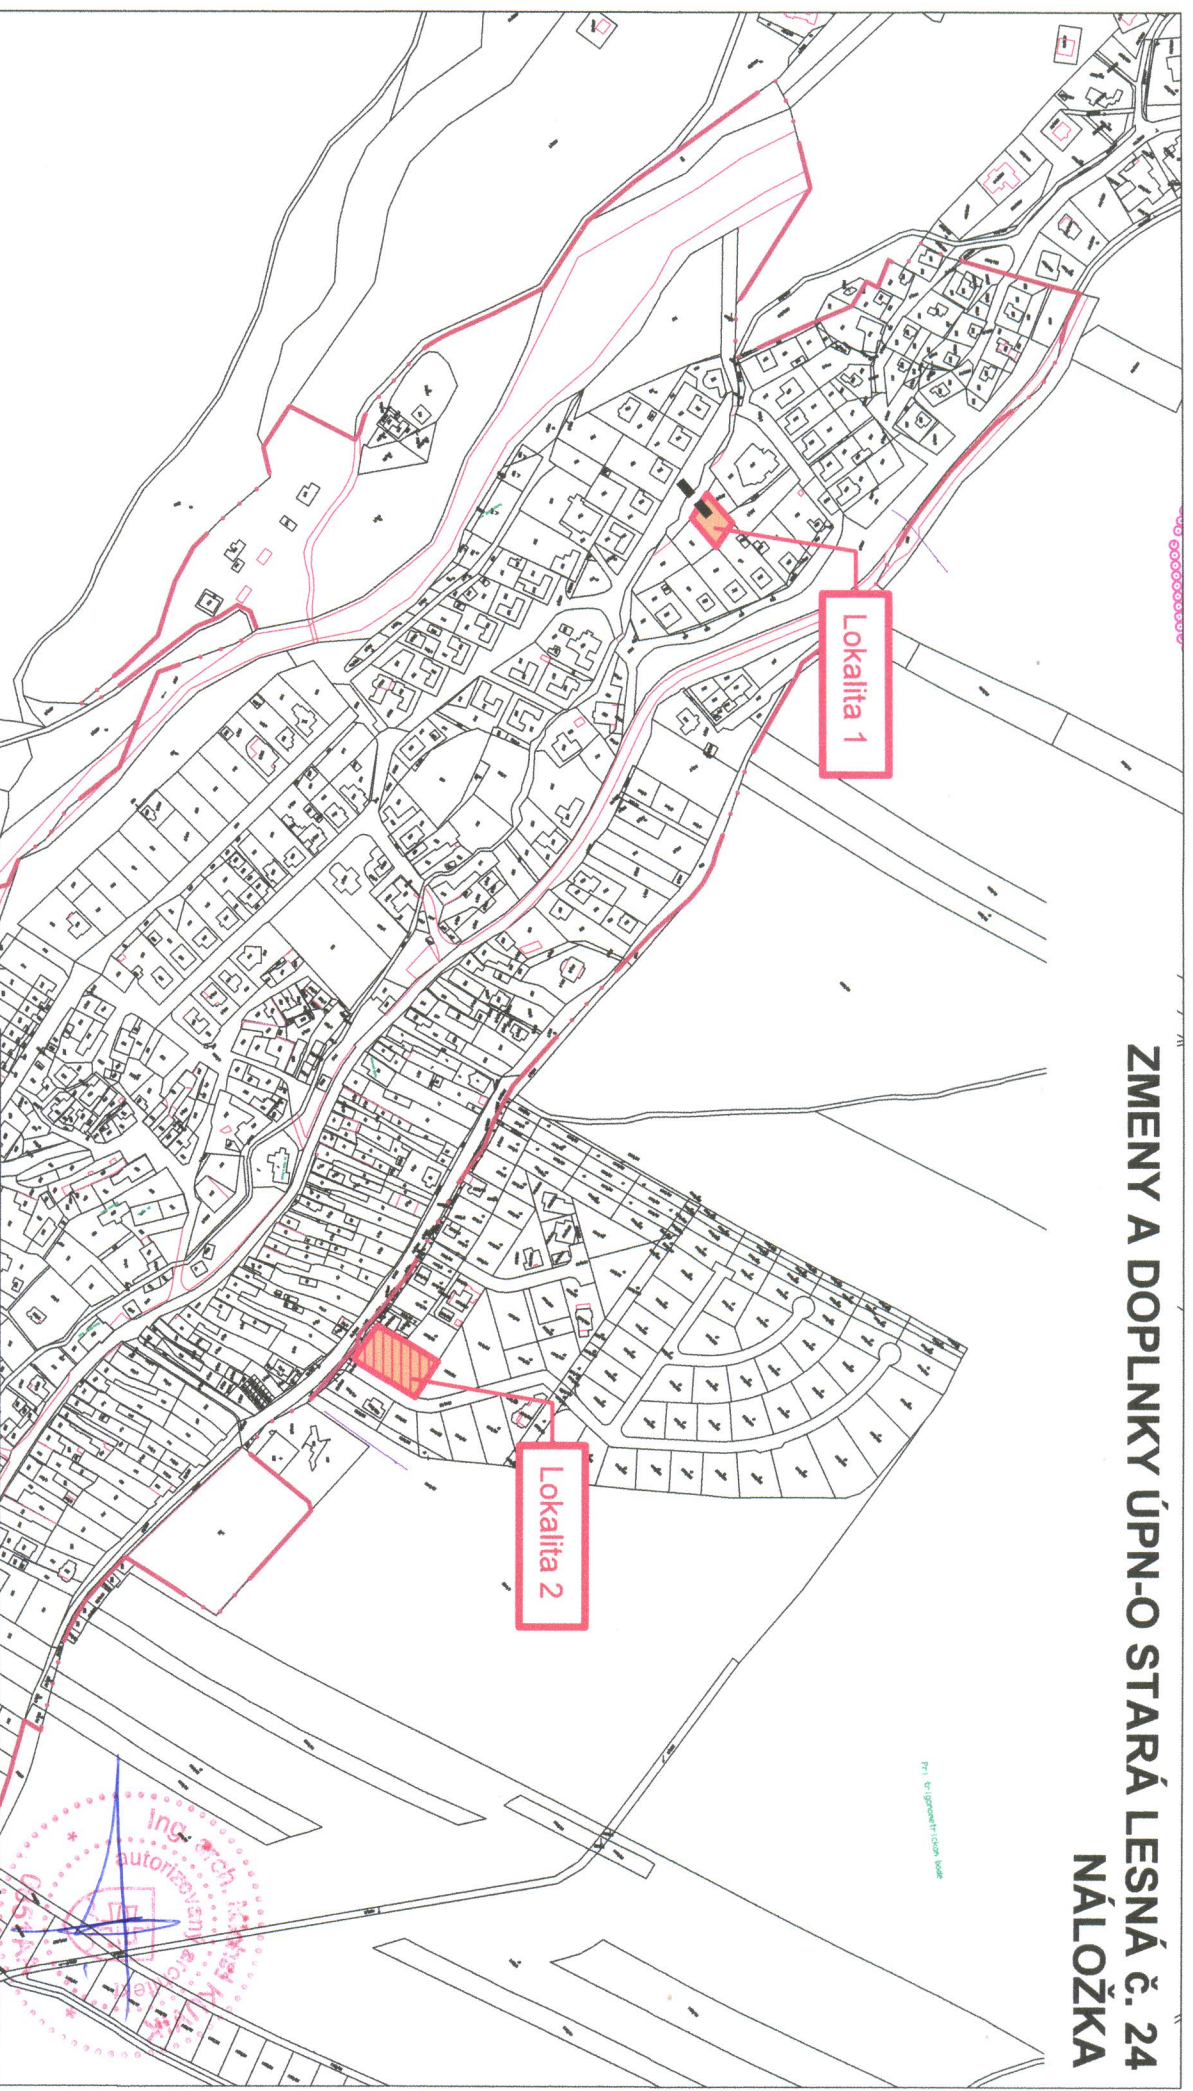

LEGENDA:

- | STAV | NAVRH |
|------|-------|
| | |
| | |
| | |
| | |
- RODINNÉ DOMY
BYTOVÉ DOMY DO 4. N.P.
MIESTNA OBSLUŽNÁ KOMUNIKÁCIA

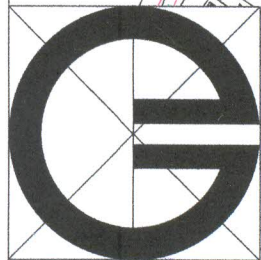

Obsah výkresu:	Zmeny a doplnky č. 24 ÚPN-O Stará Lesná Komplexný urbanistický návrh
Mierka:	1 : 5000
Spracovateľ:	ARCHING SNV s.r.o., Ing. arch. Michal KUVIK
Obstarávateľ:	Obec Stará Lesná
Spolupráca:	Ing. Jana Zemčáková
Dátum:	12/2019 Číslo výkresu: 1