



ZMENY A DOPLNKY ÚPN-O STARÁ LESNÁ č. 25 NÁLOŽKA

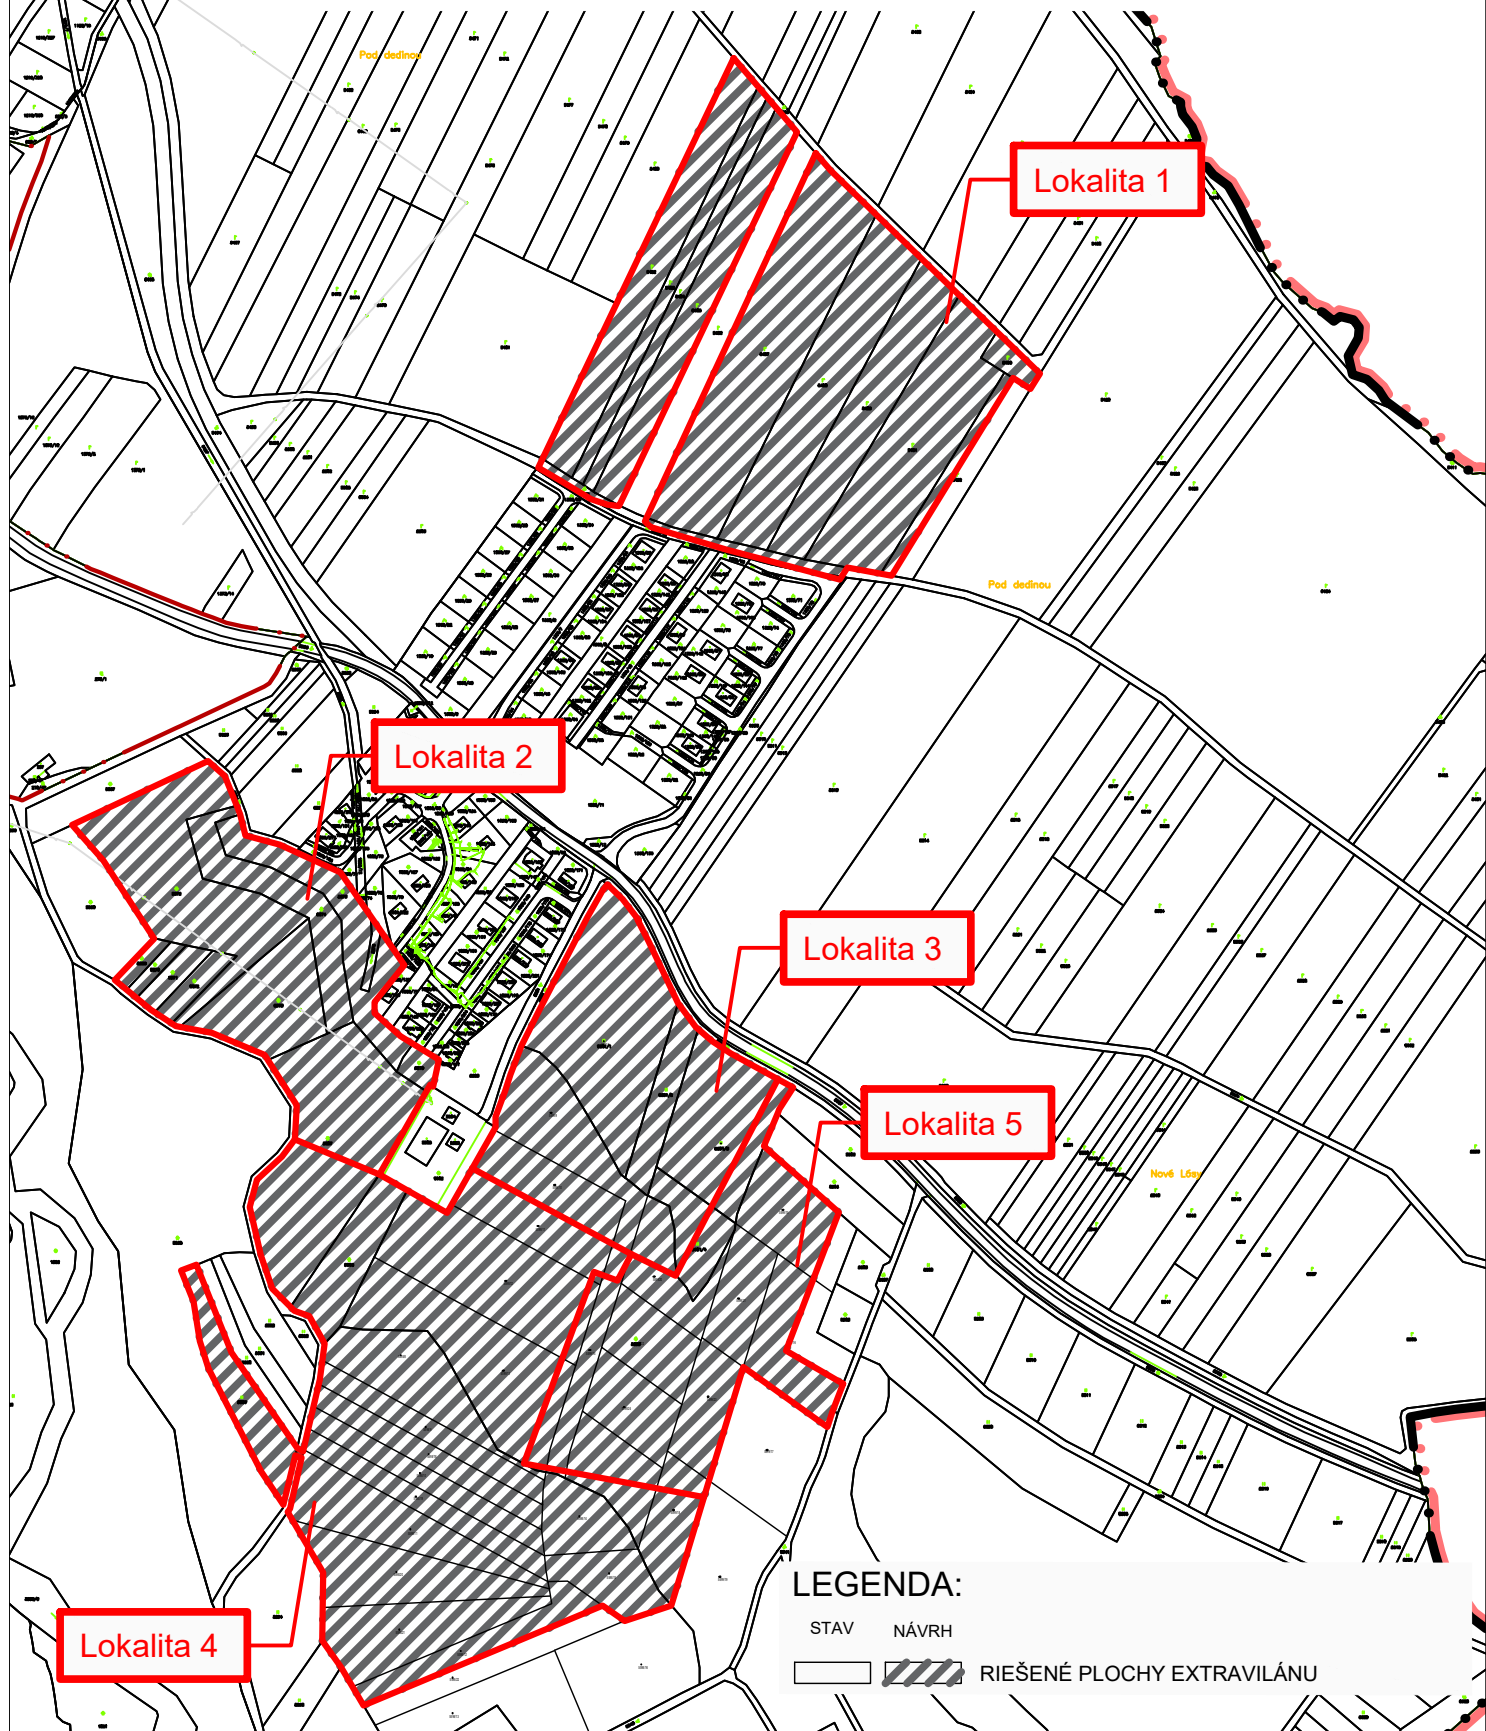

LEGENDA:

- STAV NÁVRH
- RIEŠENÉ PLOCHY EXTRAVILÁNU

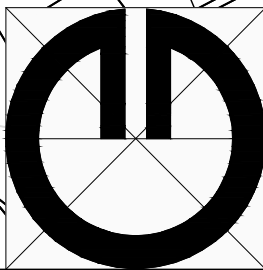

Obsah výkresu:	Zmeny a doplnky č. 25 ÚPN-O Stará Lesná Miestny územný systém ekologickej stability
Mierka:	1 : 5000
Spracovateľ:	ARCHING SNV s.r.o., Ing. arch. Michal KUVIK
Obstarávateľ:	Obec Stará Lesná
Spolupráca:	Ing. Jana Zemčáková
Dátum:	08/2023 Číslo výkresu: 6