



ZMENY A DOPLNKY ÚPN-O STARÁ LESNÁ č. 24 NÁLOŽKA

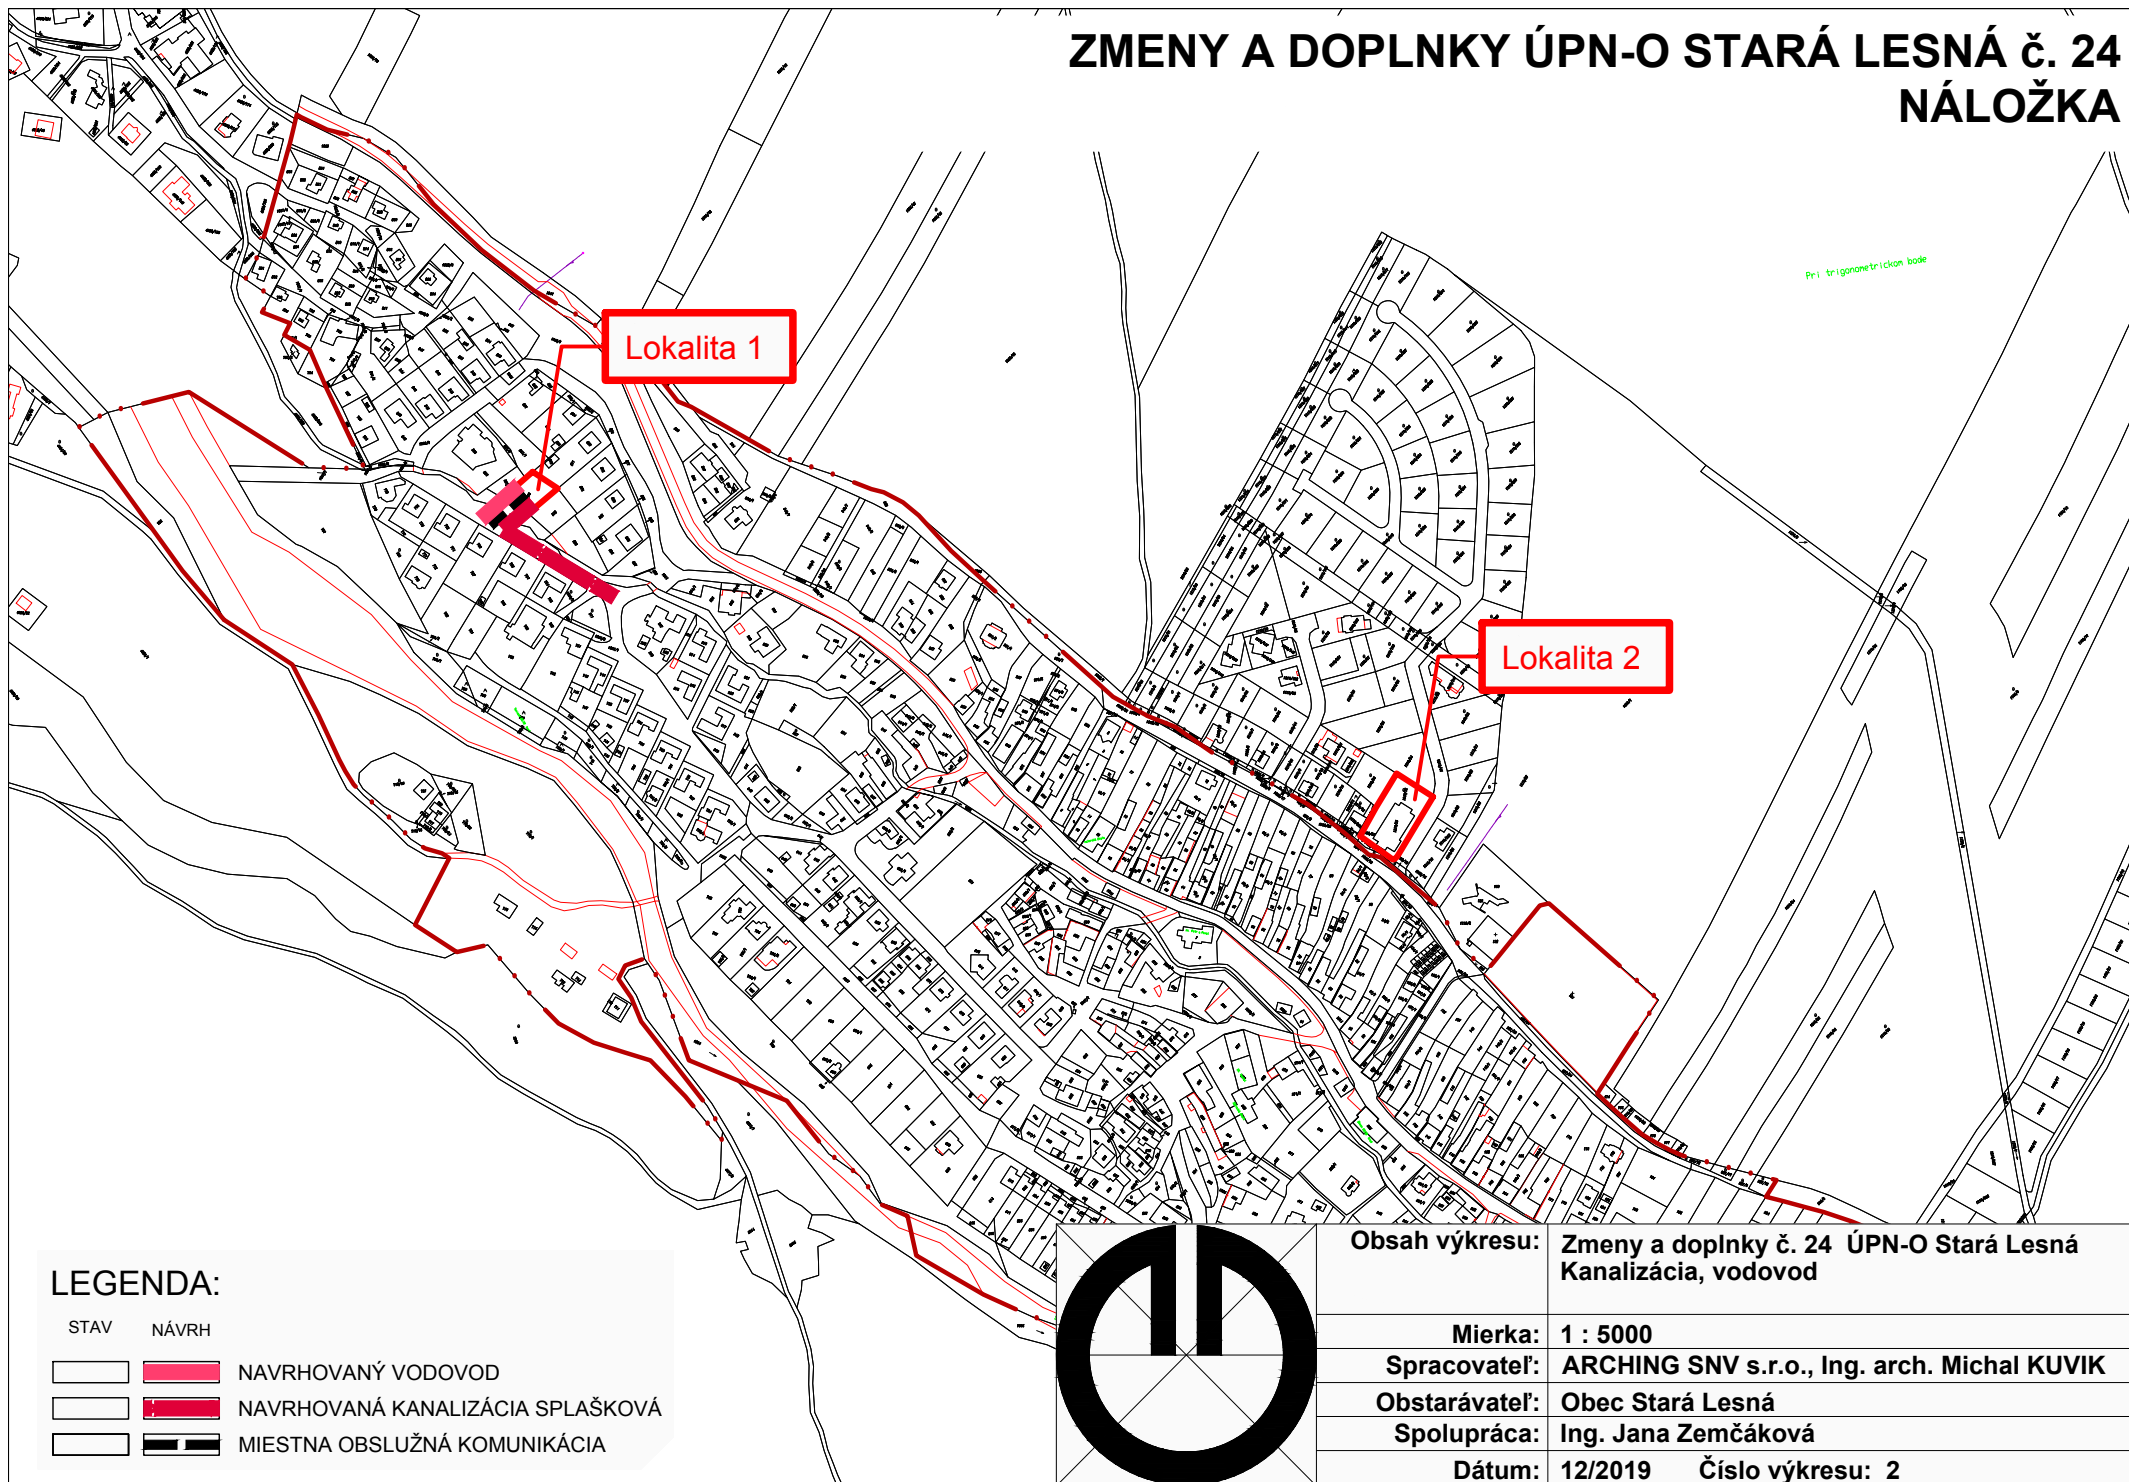

LEGENDA:

STAV NÁVRH

		NAVRHOVANÝ VODOVOD
		NAVRHOVANÁ KANALIZÁCIA SPLAŠKOVÁ
		MIESTNA OBSLUŽNÁ KOMUNIKÁCIA

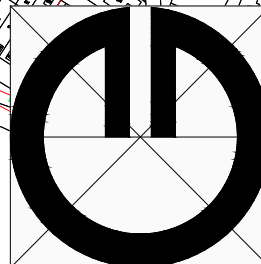

Obsah výkresu: Zmeny a doplnky č. 24 ÚPN-O Stará Lesná
Kanalizácia, vodovod

Mierka: 1 : 5000

Spracovateľ: ARCHING SNV s.r.o., Ing. arch. Michal KUVIK

Obstarávateľ: Obec Stará Lesná

Spolupráca: Ing. Jana Zemčáková

Dátum: 12/2019 Číslo výkresu: 2