


# ZMENY A DOPLNKY ÚPN-O STARÁ LESNÁ č. 23


## PODKLAD: 2

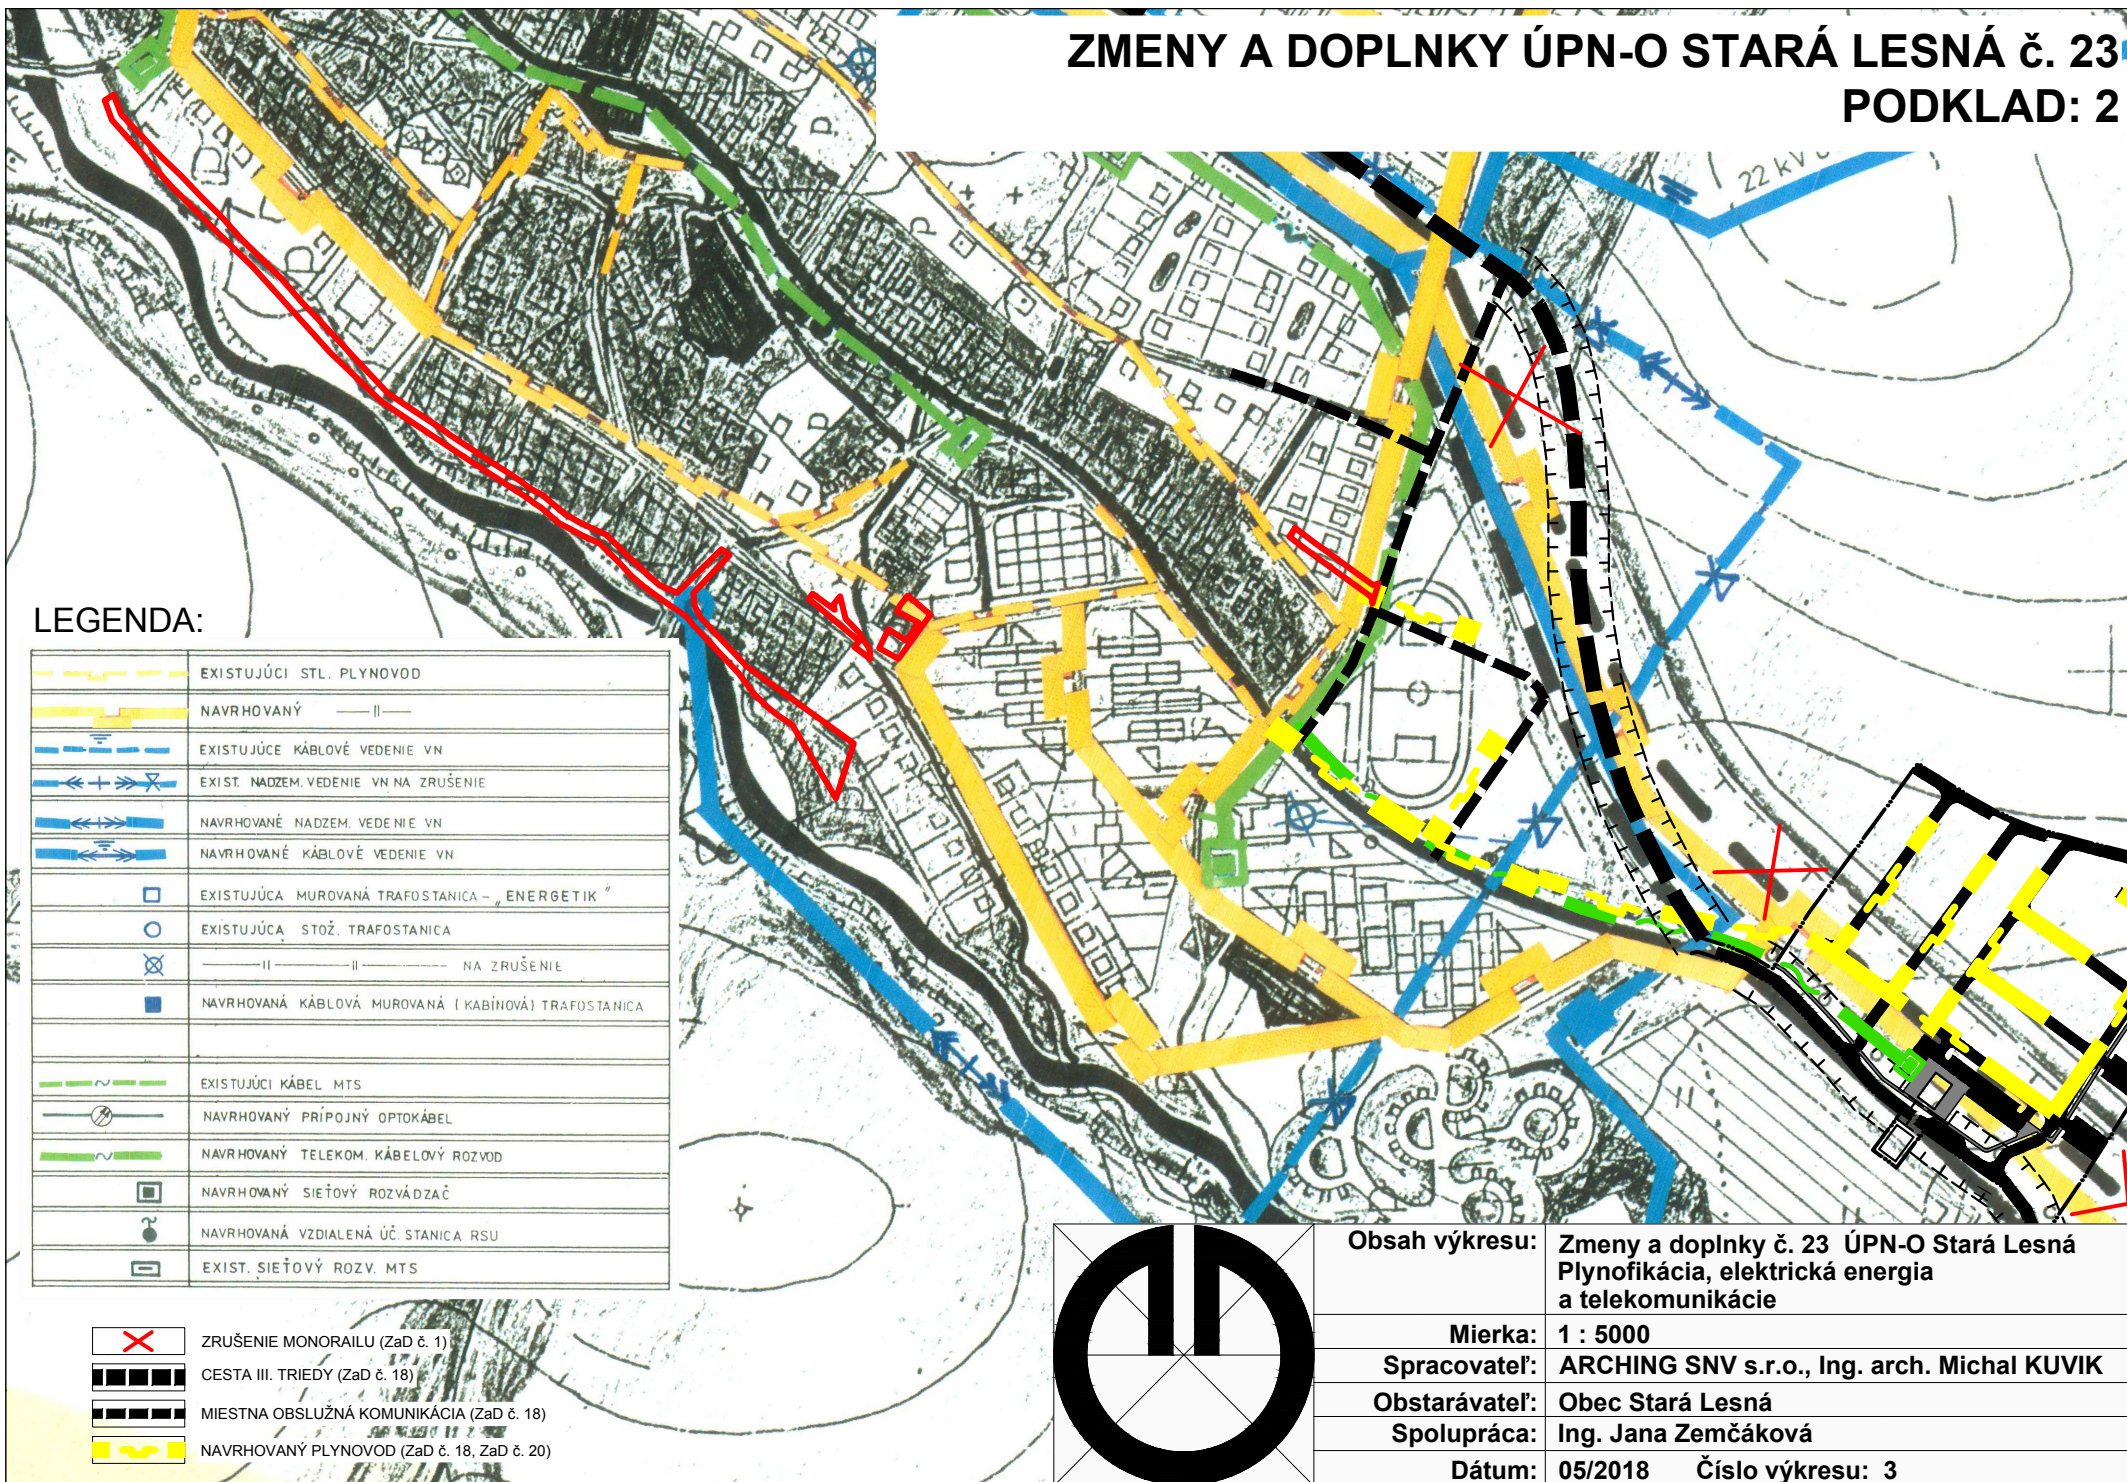

### LEGENDA:

	EXISTUJÚCI STL. PLYNOVOD
	NAVRHOVANÝ — II —
	EXISTUJÚCE KÁBLOVÉ VEDENIE VN
	EXIST. NADZEM. VEDENIE VN NA ZRUŠENIE
	NAVRHOVANÉ NADZEM. VEDENIE VN
	NAVRHOVANÉ KÁBLOVÉ VEDENIE VN
	EXISTUJÚCA MUROVANÁ TRAFOSTANICA – „ENERGETIK“
	EXISTUJÚCA STOŽ. TRAFOSTANICA
	— II — II — NA ZRUŠENIE
	NAVRHOVANÁ KÁBLOVÁ MUROVANÁ (KABÍNOVÁ) TRAFOSTANICA
	EXISTUJÚCI KÁBEL MTS
	NAVRHOVANÝ PRÍPOJNÝ OPTOKÁBEL
	NAVRHOVANÝ TELEKOM. KÁBELOVÝ ROZVOD
	NAVRHOVANÝ SIEŤOVÝ ROZVÁDZAČ
	NAVRHOVANÁ VZDIALENÁ ÚČ. STANICA RSU
	EXIST. SIEŤOVÝ ROZV. MTS

	ZRUŠENIE MONORAILU (ZaD č. 1)
	CESTA III. TRIEDY (ZaD č. 18)
	MIESTNA OBSLUŽNÁ KOMUNIKÁCIA (ZaD č. 18)
	NAVRHOVANÝ PLYNOVOD (ZaD č. 18, ZaD č. 20)

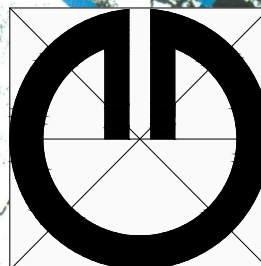

**Obsah výkresu:** Zmeny a doplnky č. 23 ÚPN-O Stará Lesná  
Plynofikácia, elektrická energia  
a telekomunikácie

**Mierka:** 1 : 5000

**Spracovateľ:** ARCHING SNV s.r.o., Ing. arch. Michal KUVIK

**Obstarávateľ:** Obec Stará Lesná

**Spolupráca:** Ing. Jana Zemčáková

**Dátum:** 05/2018      **Číslo výkresu:** 3