


# ZMENY A DOPLNKY ÚPN-O STARÁ LESNÁ č. 23


## NÁLOŽKA: 2

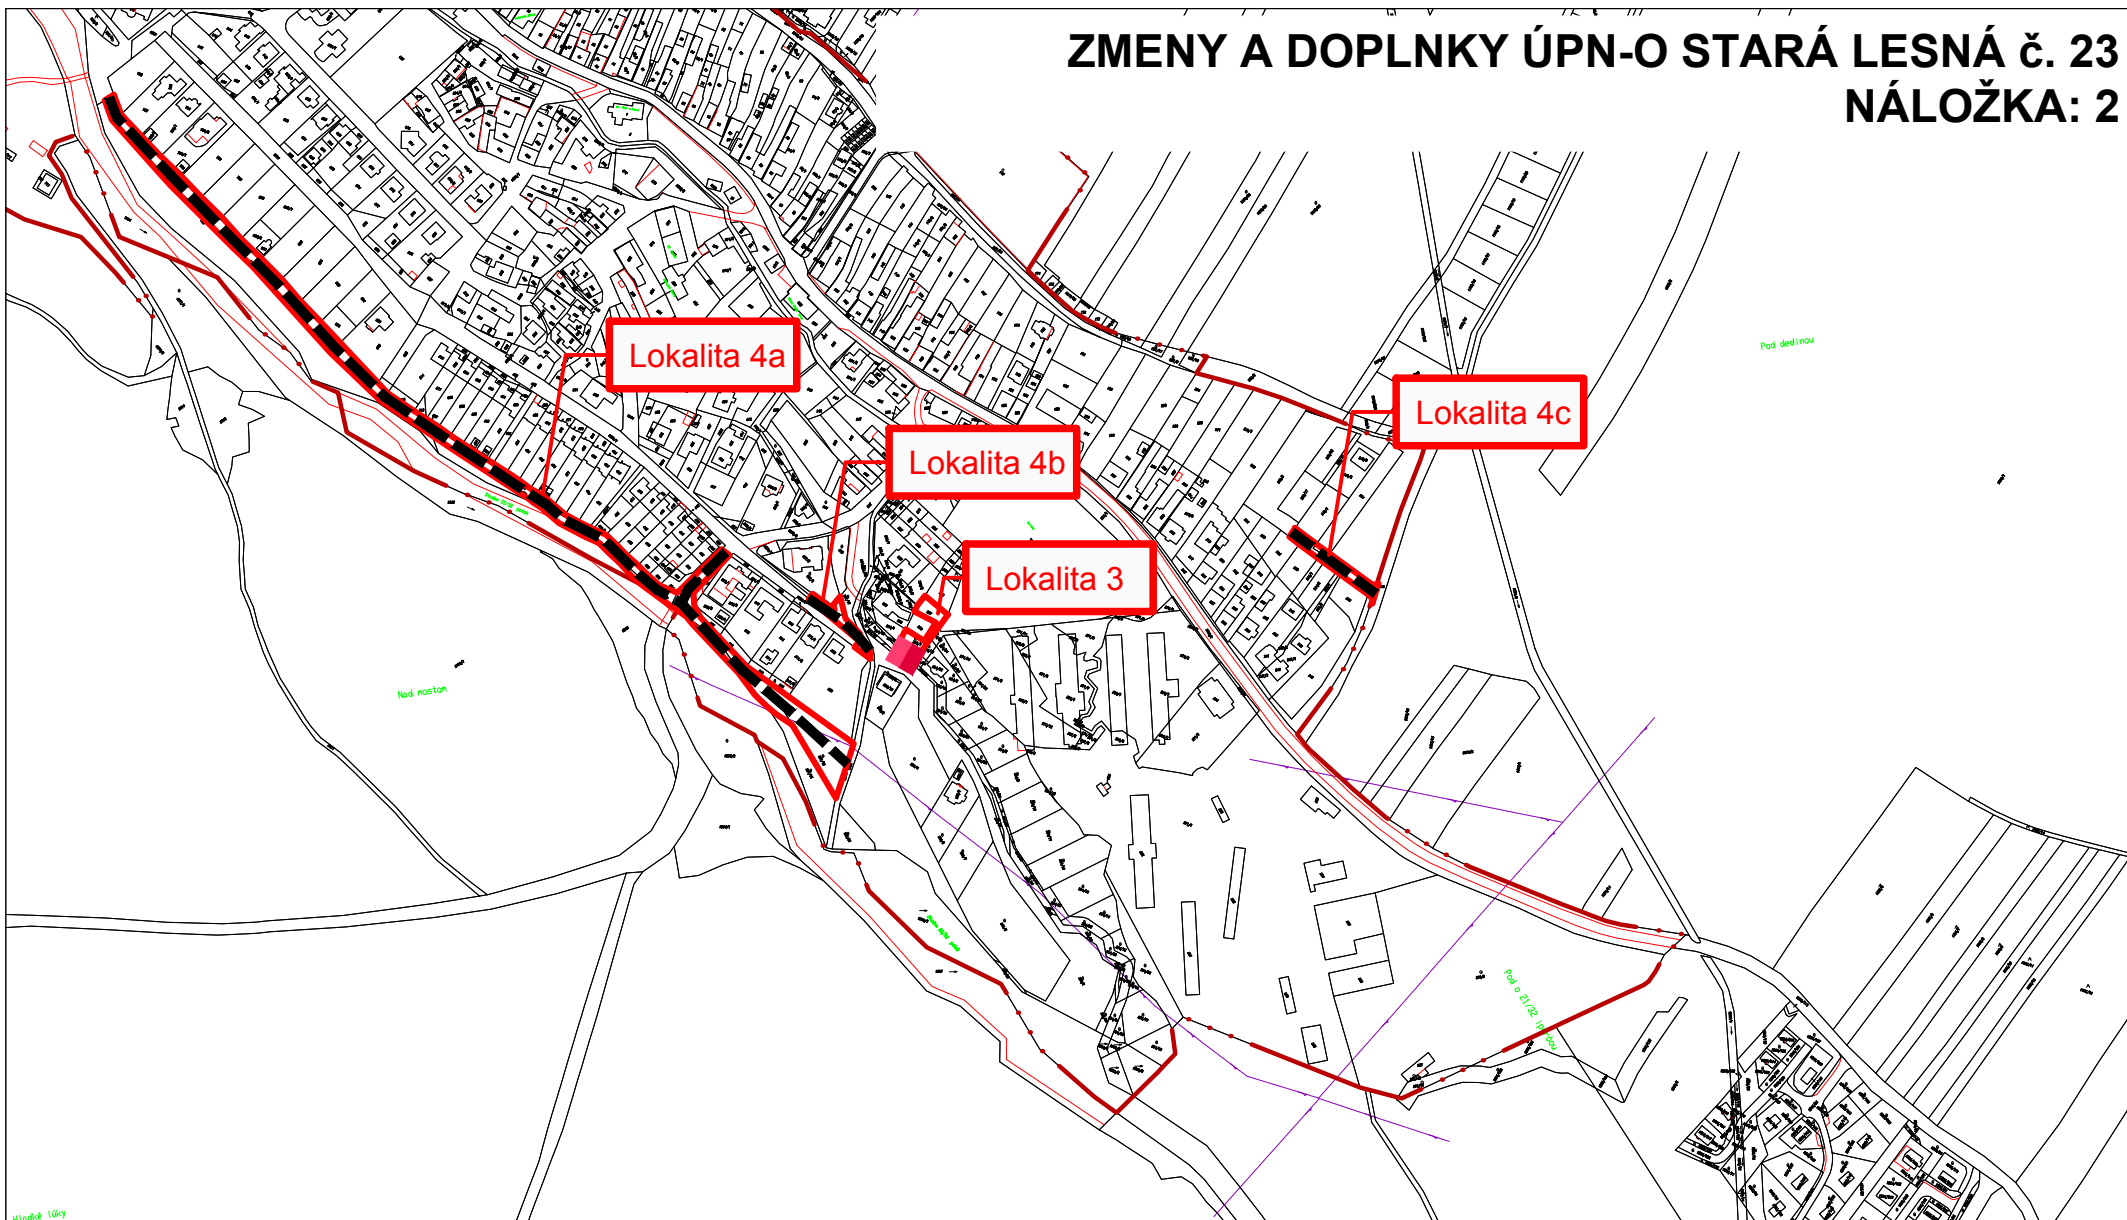

### LEGENDA:

STAV      NÁVRH

- MIESTNA OBSLUŽNÁ KOMUNIKÁCIA
- NAVRHOVANÝ VODOVOD
- NAVRHOVANÁ KANALIZÁCIA SPLAŠKOVÁ

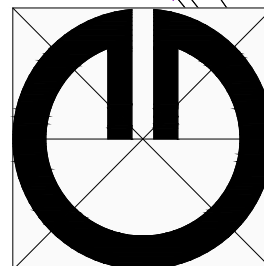

Obsah výkresu: Zmeny a doplnky č. 23 ÚPN-O Stará Lesná  
Kanalizácia, vodovod

Mierka: 1 : 5000

Spracovateľ: ARCHING SNV s.r.o., Ing. arch. Michal KUVIK

Obstarávateľ: Obec Stará Lesná

Spolupráca: Ing. Jana Zemčáková

Dátum: 05/2018      Číslo výkresu: 2