


ZMENY A DOPLNKY ÚPN-O STARÁ LESNÁ č. 23

PODKLAD: 2

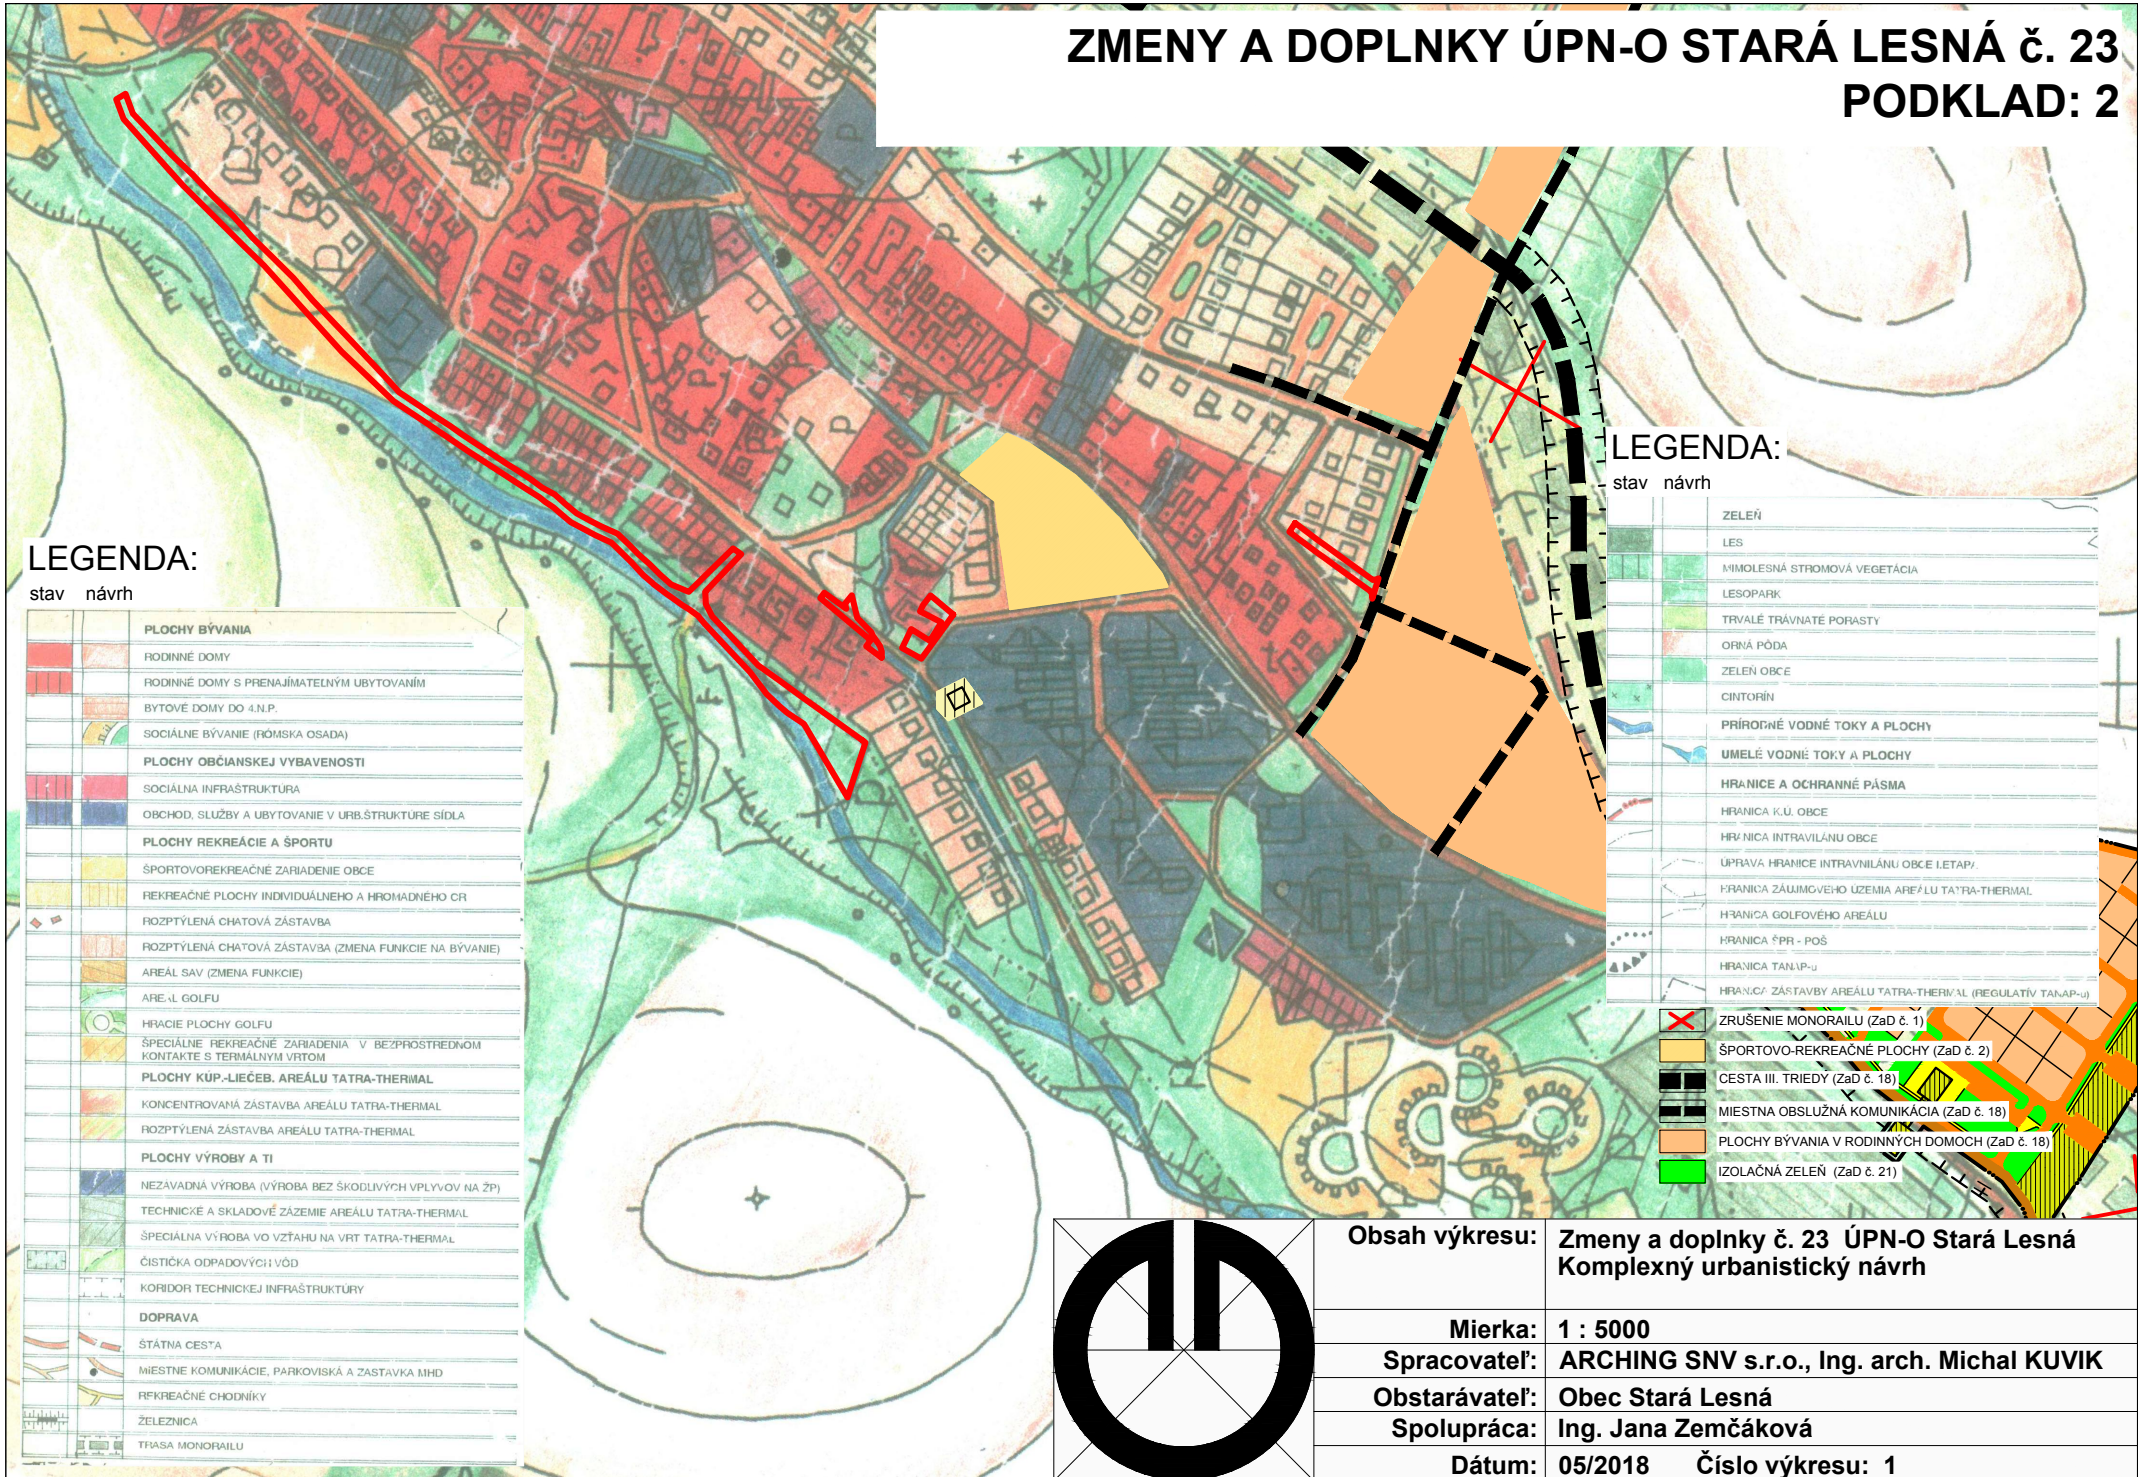

LEGENDA:


stav návrh

PLOCHY BÝVANIA	
[Red]	RODINNÉ DOMY
[Red]	RODINNÉ DOMY S PRENÁJÍMATEĽNÝM UBYTOVANÍM
[Red]	BYTOVÉ DOMY DO 4.N.P.
[Red]	SOCIÁLNE BÝVANIE (RÓMSKA OSADA)
PLOCHY OBČIANSKEJ VYBAVENOSTI	
[Red]	SOCIÁLNA INFRAŠTRUKTURA
[Red]	OBCHOD, SLUŽBY A UBYTOVANIE V URB.ŠTRUKTURE SÍDLA
PLOCHY REKREÁCIE A ŠPORTU	
[Yellow]	ŠPORTOVOREKREAČNÉ ZARIADENIE OBCE
[Yellow]	REKREAČNÉ PLOCHY INDIVIDUÁLNEHO A HROMADNÉHO CR
[Yellow]	ROZPTÝLENÁ CHATOVÁ ZÁSTAVBA
[Yellow]	ROZPTÝLENÁ CHATOVÁ ZÁSTAVBA (ZMENA FUNKCIE NA BÝVANIE)
[Yellow]	AREÁL SAV (ZMENA FUNKCIE)
[Yellow]	AREÁL GOLFU
[Yellow]	HRAČIE PLOCHY GOLFU
[Yellow]	ŠPECIÁLNE REKREAČNÉ ZARIADENIA V BEZPRIESTREDNOM KONTAKTE S TERMÁLNYM VRTOM
PLOCHY KÚP-LIEČEB. AREÁLU TATRA-THERMAL	
[Yellow]	KONCENTROVANÁ ZÁSTAVBA AREÁLU TATRA-THERMAL
[Yellow]	ROZPTÝLENÁ ZÁSTAVBA AREÁLU TATRA-THERMAL
PLOCHY VÝROBY A TI	
[Blue]	NEZAVADNÁ VÝROBA (VÝROBA BEZ ŠKODLIVÝCH VPLYVOV NA ŽP)
[Blue]	TECHNICKÉ A SKLADOVÉ ZÁZEMIE AREÁLU TATRA-THERMAL
[Blue]	ŠPECIÁLNA VÝROBA VO VZŤAHU NA VRT TATRA-THERMAL
[Blue]	ČISTIČKA ODPADOVÝCH VÔD
[Blue]	KORIDOR TECHNICKEJ INFRAŠTRUKTURY
DOPRAVA	
[Black]	ŠTÁTNA CESTA
[Black]	MIESTNE KOMUNIKÁCIE, PARKOVISKÁ A ZASTAVKA MHD
[Black]	REKREAČNÉ CHODNÍKY
[Black]	ŽELEZNICA
[Black]	TRASA MONORAILU

LEGENDA:

stav návrh

[Green]	ZELEŇ
[Green]	LES
[Green]	MIMOLESNÁ STROMOVÁ VEGETÁCIA
[Green]	LESOPARK
[Green]	TRVALÉ TRÁVNATÉ PORASTY
[Green]	ORNÁ PÓDA
[Green]	ZELEŇ OBCE
[Green]	CINTORÍN
PŘÍRODNÉ VODNÉ TOKY A PLOCHY	
[Blue]	UMELÉ VODNÉ TOKY A PLOCHY
HRANICE A OCHRANNÉ PÁSMA	
[Black]	HRANICA K.Ú. OBCE
[Black]	HRANICA INTRAVILÁNU OBCE
[Black]	ÚPRAVA HRANICE INTRAVILÁNU OBCE LETAP.
[Black]	HRANICA ZÁJIMOVÉHO ÚZEMIA AREÁLU TATRA-THERMAL
[Black]	HRANICA GOLFOVÉHO AREÁLU
[Black]	HRANICA ŠPR - POŠ
[Black]	HRANICA TANIP-U
[Black]	HRANICA ZÁSTAVBY AREÁLU TATRA-THERMAL (REGULATÍV TANAP-U)
[Red X]	ZRUŠENIE MONORAILU (ZaD č. 1)
[Yellow]	ŠPORTOVO-REKREAČNÉ PLOCHY (ZaD č. 2)
[Black]	CESTA III. TRIEDY (ZaD č. 18)
[Black]	MIESTNA OBSLUŽNÁ KOMUNIKÁCIA (ZaD č. 18)
[Orange]	PLOCHY BÝVANIA V RODINNÝCH DOMOCH (ZaD č. 18)
[Green]	IZOLAČNÁ ZELEŇ (ZaD č. 21)

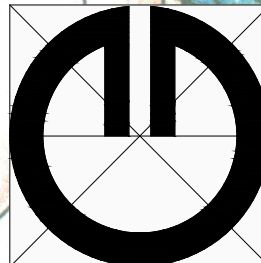

Obsah výkresu:	Zmeny a doplnky č. 23 ÚPN-O Stará Lesná Komplexný urbanistický návrh
Mierka:	1 : 5000
Spracovateľ:	ARCHING SNV s.r.o., Ing. arch. Michal KUVIK
Obstarávateľ:	Obec Stará Lesná
Spolupráca:	Ing. Jana Zemčáková
Dátum:	05/2018 Číslo výkresu: 1