



ZMENY A DOPLNKY ÚPN-O STARÁ LESNÁ č. 25 PODKLAD

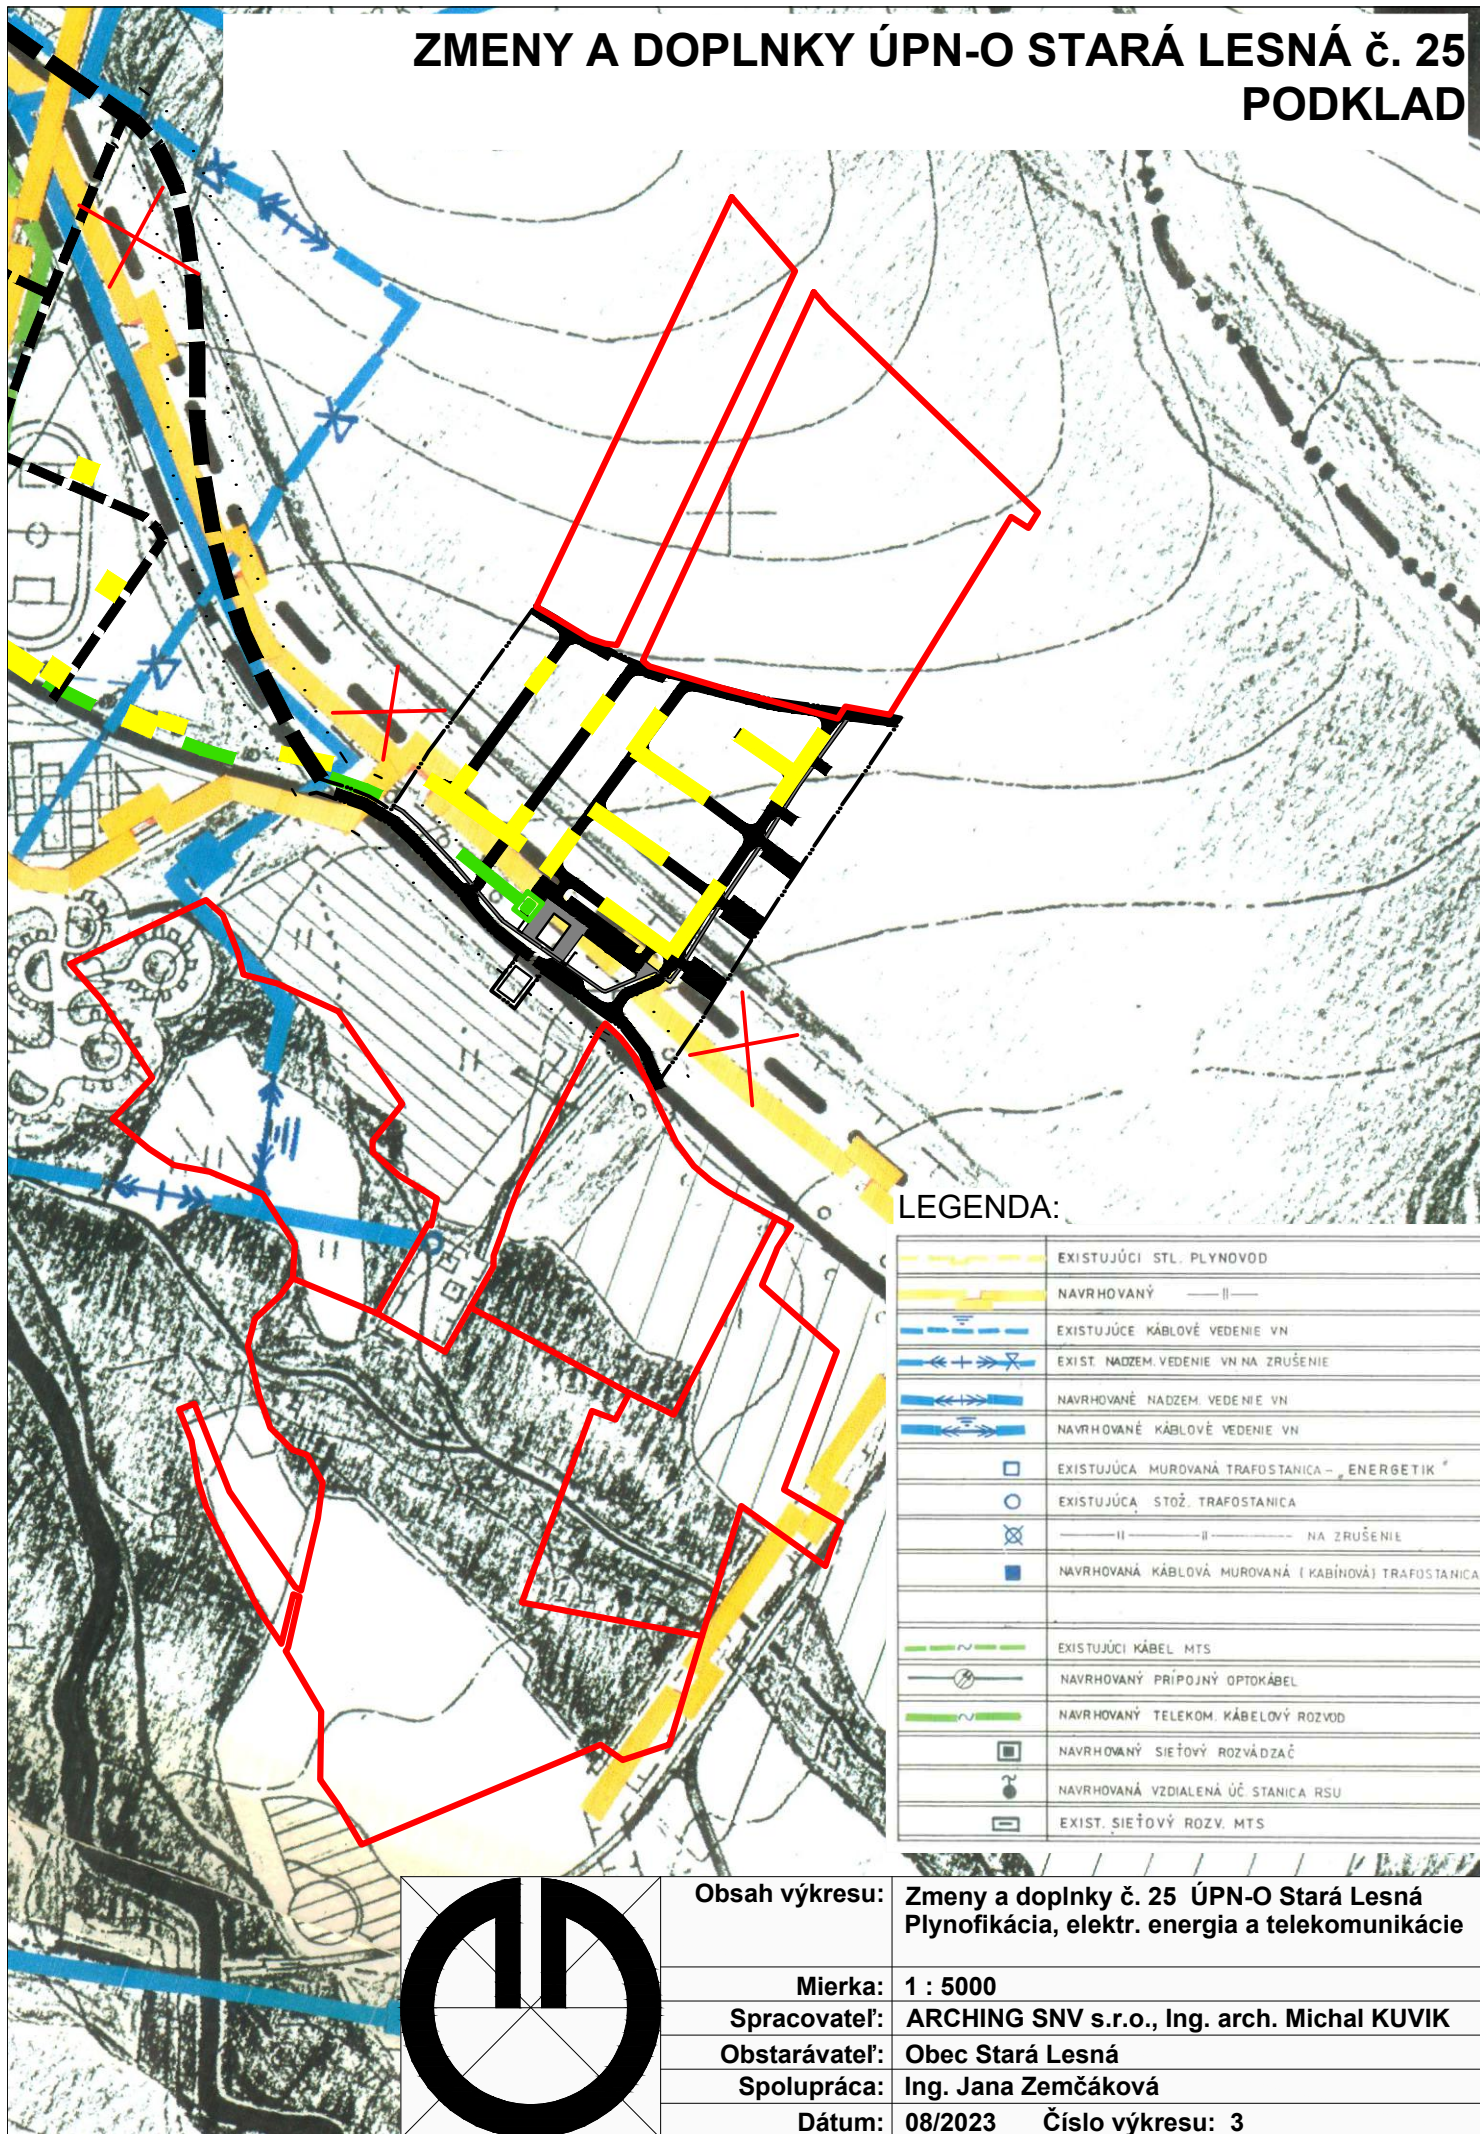

LEGENDA:

	EXISTUJÚCI STL. PLYNOVOD
	NAVRHOVANÝ — II —
	EXISTUJÚCE KÁBLOVÉ VEDENIE VN
	EXIST. NADZEM. VEDENIE VN NA ZRUŠENIE
	NAVRHOVANÉ NADZEM. VEDENIE VN
	NAVRHOVANÉ KÁBLOVÉ VEDENIE VN
	EXISTUJÚCA MUROVANÁ TRAFOSTANICA – „ENERGETIK“
	EXISTUJÚCA STOŽ. TRAFOSTANICA
	— II — NA ZRUŠENIE
	NAVRHOVANÁ KÁBLOVÁ MUROVANÁ (KABÍNOVÁ) TRAFOSTANICA
	EXISTUJÚCI KÁBEL MTS
	NAVRHOVANÝ PRÍPOJNÝ OPTOKÁBEL
	NAVRHOVANÝ TELEKOM. KÁBLOVÝ ROZVOD
	NAVRHOVANÝ SIEŤOVÝ ROZVÁDZAČ
	NAVRHOVANÁ VZDIALENÁ ÚČ. STANICA RSU
	EXIST. SIEŤOVÝ ROZV. MTS

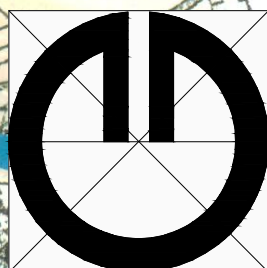

Obsah výkresu: Zmeny a doplnky č. 25 ÚPN-O Stará Lesná
Plynifikácia, elektr. energia a telekomunikácie

Mierka: 1 : 5000

Spracovateľ: ARCHING SNV s.r.o., Ing. arch. Michal KUVIK

Obstarávateľ: Obec Stará Lesná

Spolupráca: Ing. Jana Zemčáková

Dátum: 08/2023 **Číslo výkresu:** 3