



ZMENA A DOPLNOK č. 19

ktorou sa mení a dopĺňa Územný plán obce Stará Lesná
v znení neskorších zmien a doplnkov, schválený uznesením č. 31/1995
Obecného zastupiteľstva v Starej Lesnej zo dňa 3.11.1995

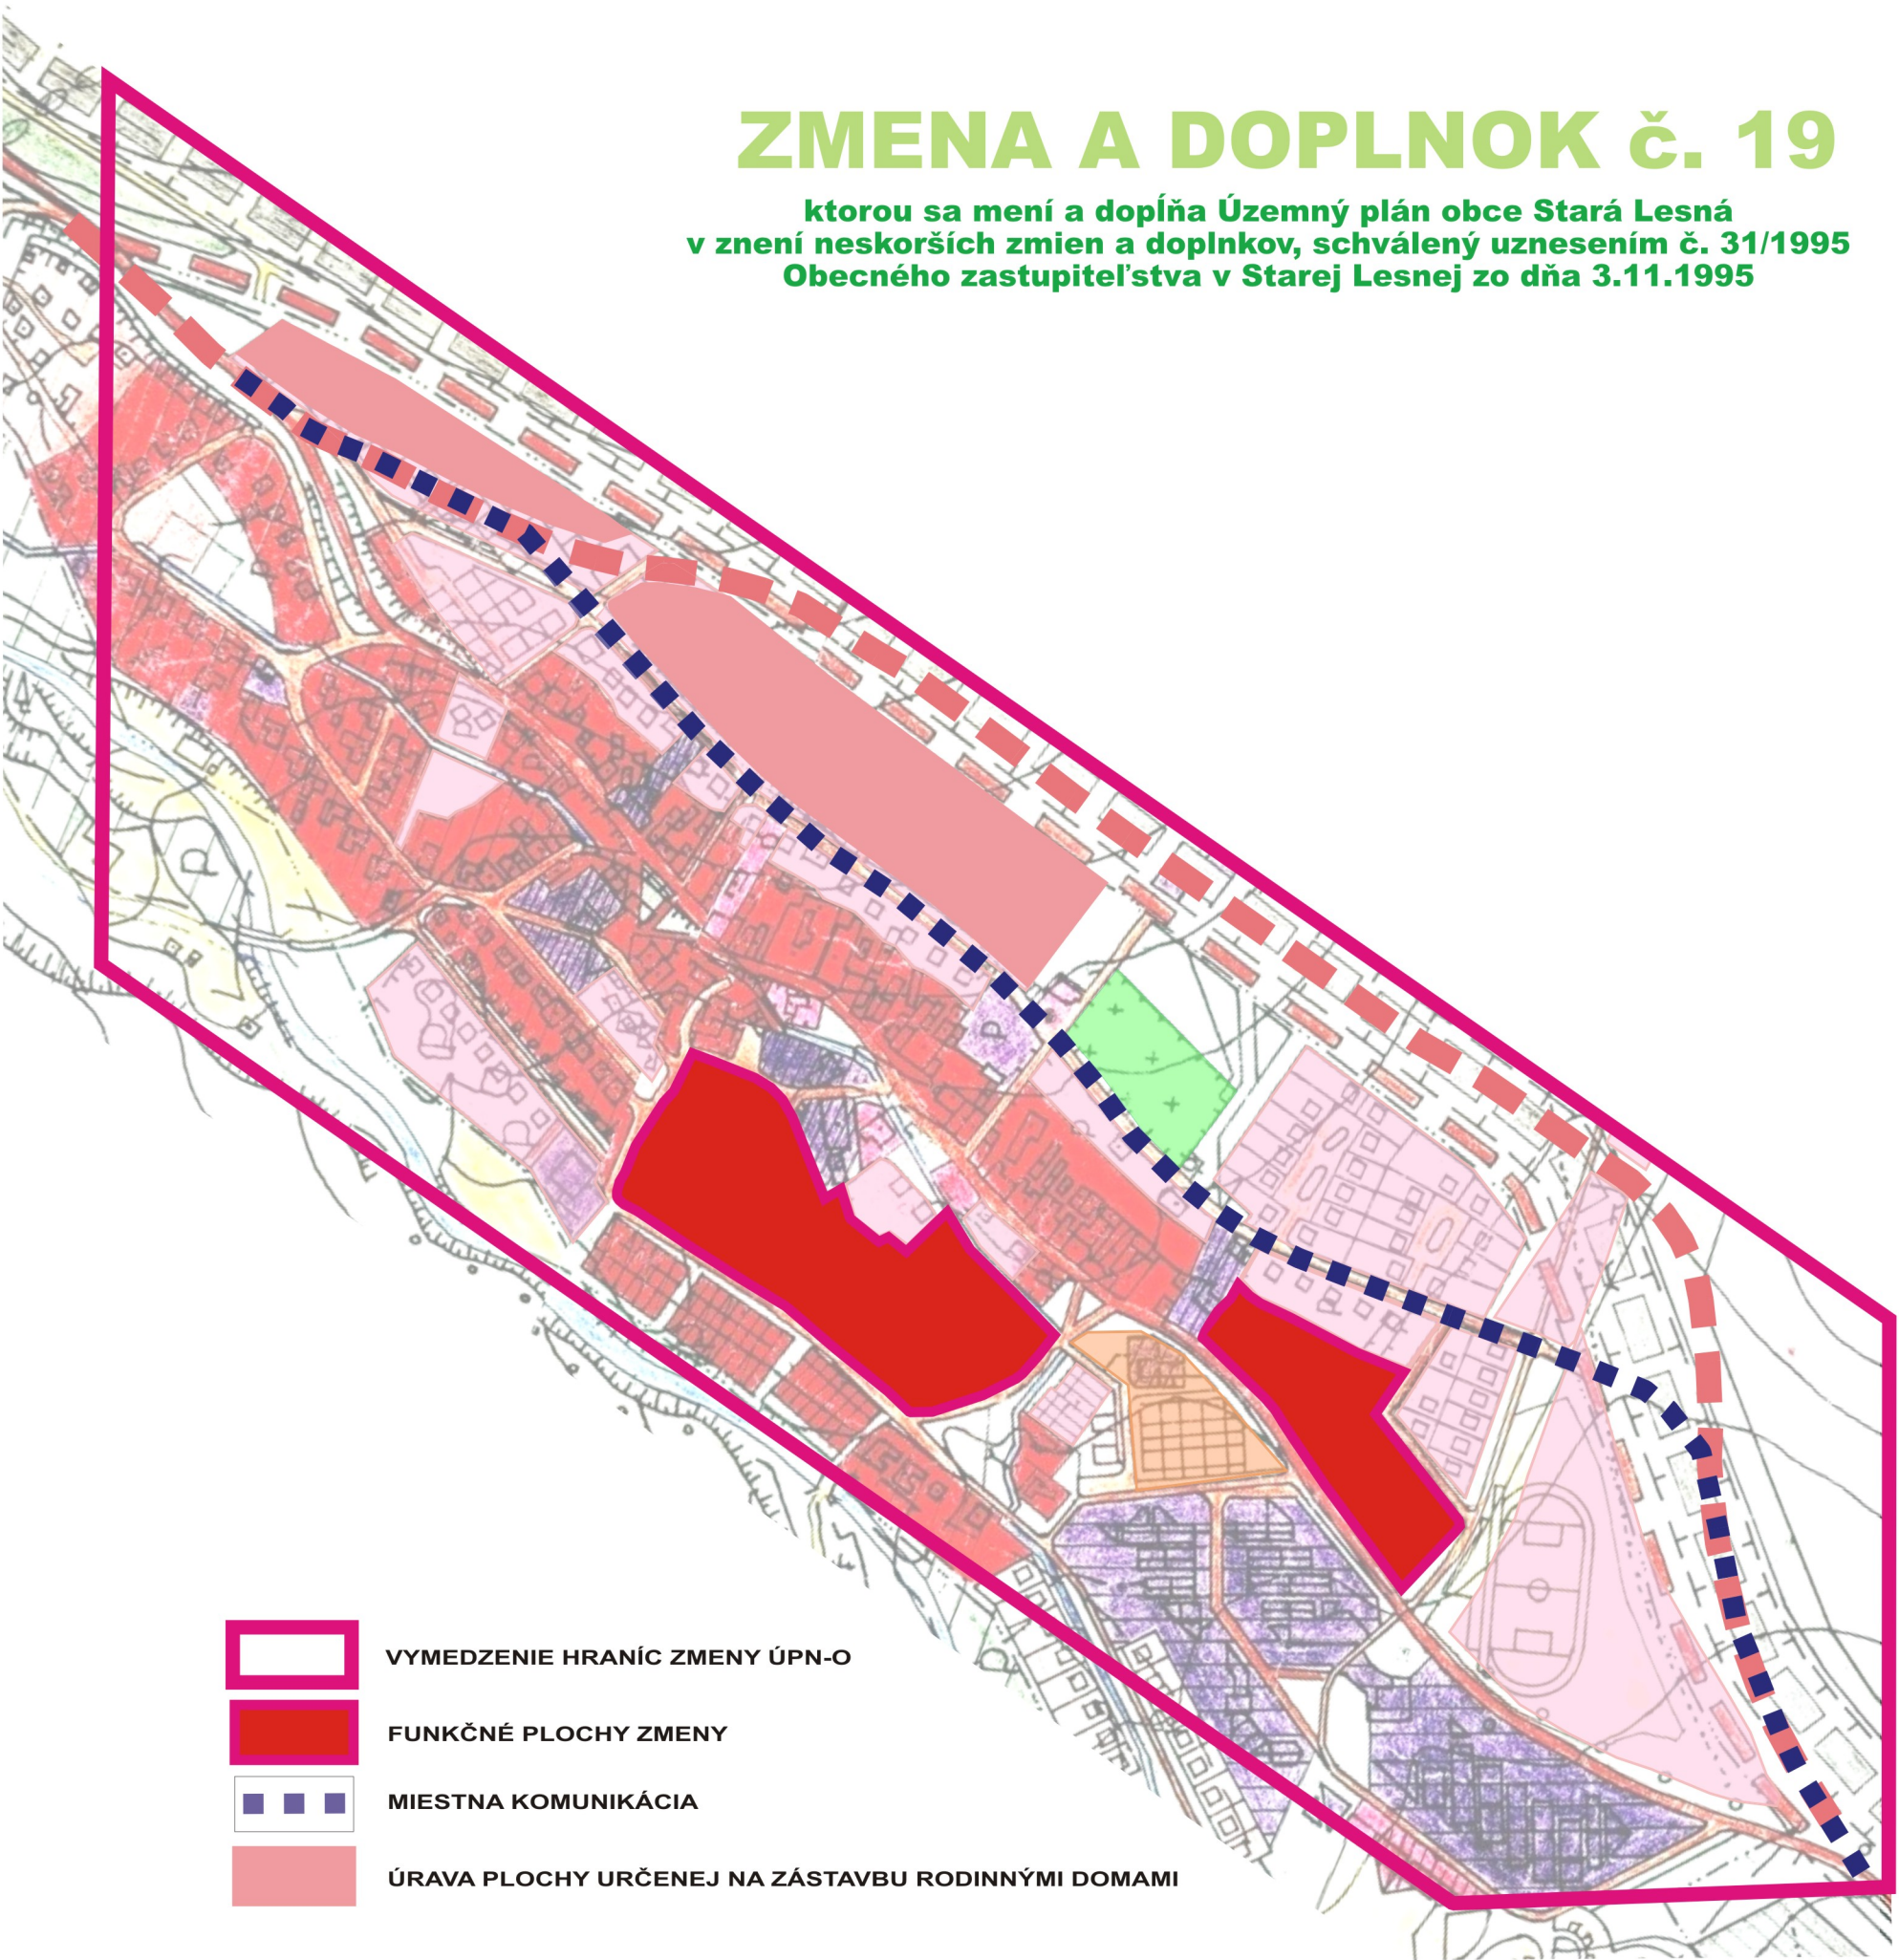

- VYMEDZENIE HRANÍC ZMENY ÚPN-O
- FUNKČNÉ PLOCHY ZMENY
- MIESTNA KOMUNIKÁCIA
- ÚRAVA PLOCHY URČENEJ NA ZÁSTAVBU RODINNÝMI DOMAMI

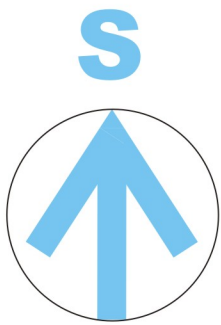

2+2a

STAV	NÁVRH	
		PLOCHY BÝVANIA
		RODINNÉ DOMY
		RODINNÉ DOMY S PRENAJÍMATELNÝM UBYTOVANÍM
		BYTOVÉ DOMY DO 4.N.P.
		SOCIÁLNE BÝVANIE (RÓMSKA OSADA)
		PLOCHY OBČIANSKEJ VYBAVENOSTI
		SOCIÁLNA INFRAŠTRUKTÚRA
		OBCHOD, SLUŽBY A UBYTOVANIE V URB. ŠTRUKTÚRE SÍDLA
		PLOCHY REKREÁCIE A ŠPORTU
		ŠPORTOVOREKREAČNÉ ZARIADENIE OBCE
		REKREAČNÉ PLOCHY INDIVIDUÁLNEHO A HROMADNÉHO CR
		ROZPTÝLENÁ CHATOVÁ ZÁSTAVBA
		ROZPTÝLENÁ CHATOVÁ ZÁSTAVBA (ZMENA FUNKCIE NA BÝVANIE)
		AREÁL SAV (ZMENA FUNKCIE)
		AREÁL GOLFU
		HRACIE PLOCHY GOLFU
		ŠPECIÁLNE REKREAČNÉ ZARIADENIA V BEZPROSTREDNOM KONTAKTE S TERMÁLNYM VRTOM
		PLOCHY KÚP-LIEČEBNÉHO AREÁLU TATRA-THERMAL
		KONCENTROVANÁ ZÁSTAVBA AREÁLU TATRA-THERMAL
		ROZPTÝLENÁ ZÁSTAVBA AREÁLU TATRA-THERMAL
		PLOCHY VÝROBY A TI
		NEZÁVADNÁ VÝROBA (BEZ ŠKODLIVÝCH VPLYVOV NA ŽP)
		TECHNICKÉ A SKLADOVÉ ZÁZEMIE AREÁLU TATRA-THERMAL
		ŠPECIÁLNA VÝROBA VO VZŤAHU NA VRT TATRA-THERMAL
		ČISTIČKA ODPADOVÝCH VOD
		KORIDOR TECHNICKEJ INFRAŠTRUKTÚRY

STAV	NÁVRH	
		DOPRAVA
		ŠTÁTNA CESTA
		MIESTNE KOMUNIKÁCIE A ZASTÁVKA MHD
		REKREAČNÉ CHODNÍKY
		ŽELEZNICA
		TRASA MONORAILU
		ZELEŇ
		LES
		MIMOLESNÁ STROMOVÁ VEGETÁCIA
		LESOPARK
		TRVALÉ TRÁVNATÉ PORASTY
		ORNÁ PODA
		ZELEŇ OBCE
		CINTORÍN
		PRÍRODNÉ VODNÉ TOKY A PLOCHY
		UMELÉ VODNÉ TOKY A PLOCHY
		HRANICE A OCHRANNÉ PÁSMA
		HRANICA K.Ú. OBCE
		HRANICA INTRAVILÁNU OBCE
		ÚPRAVA HRANICE INTRAVILÁNU OBCE - I. ETAPA
		HRANICA ZÁUJMOVÉHO ÚZEMIA AREÁLU TATRA-THERMAL
		HRANICA ZÁSTAVBY AREÁLU TATRA-THERMAL (REGULATÍV TANAP-u)
		HRANICA OCHRANNÉHO PÁSMA ASTRONOMICKÉHO ÚSTAVU SAV V ST. LESNEJ
		HRANICA TANAPU
		HRANICA ŠPR-POŠ
		HRANICA GOLFOVÉHO AREÁLU

ÚZEMNÝ PLÁN OBCE STARÁ LESNÁ KOMPLEXNÝ URBANISTICKÝ NÁVRH

1 : 5 000

Obstarávateľ:

Obec Stará Lesná, 059 52 Stará Lesná, Hlavná 29

Osoba odborne spôsobilá na obstarávanie ÚPP a ÚPD :
RNDr. Eleonóra Weisssová, Partizánska 700/47, 05801 Poprad, registračné číslo 223

Spracovávateľ:

Ing.arch.Pavol Repka, PhD. Autorizovaný architekt SKA 0063 AA