
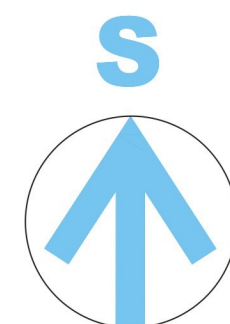


ZMENA A DOPLNOK č. 19

ktorou sa mení a dopĺňa Územný plán obce Stará Lesná
v znení neskorších zmien a doplnkov, schválený uznesením č. 31/1995
Obecného zastupiteľstva v Starej Lesnej zo dňa 3.11.1995

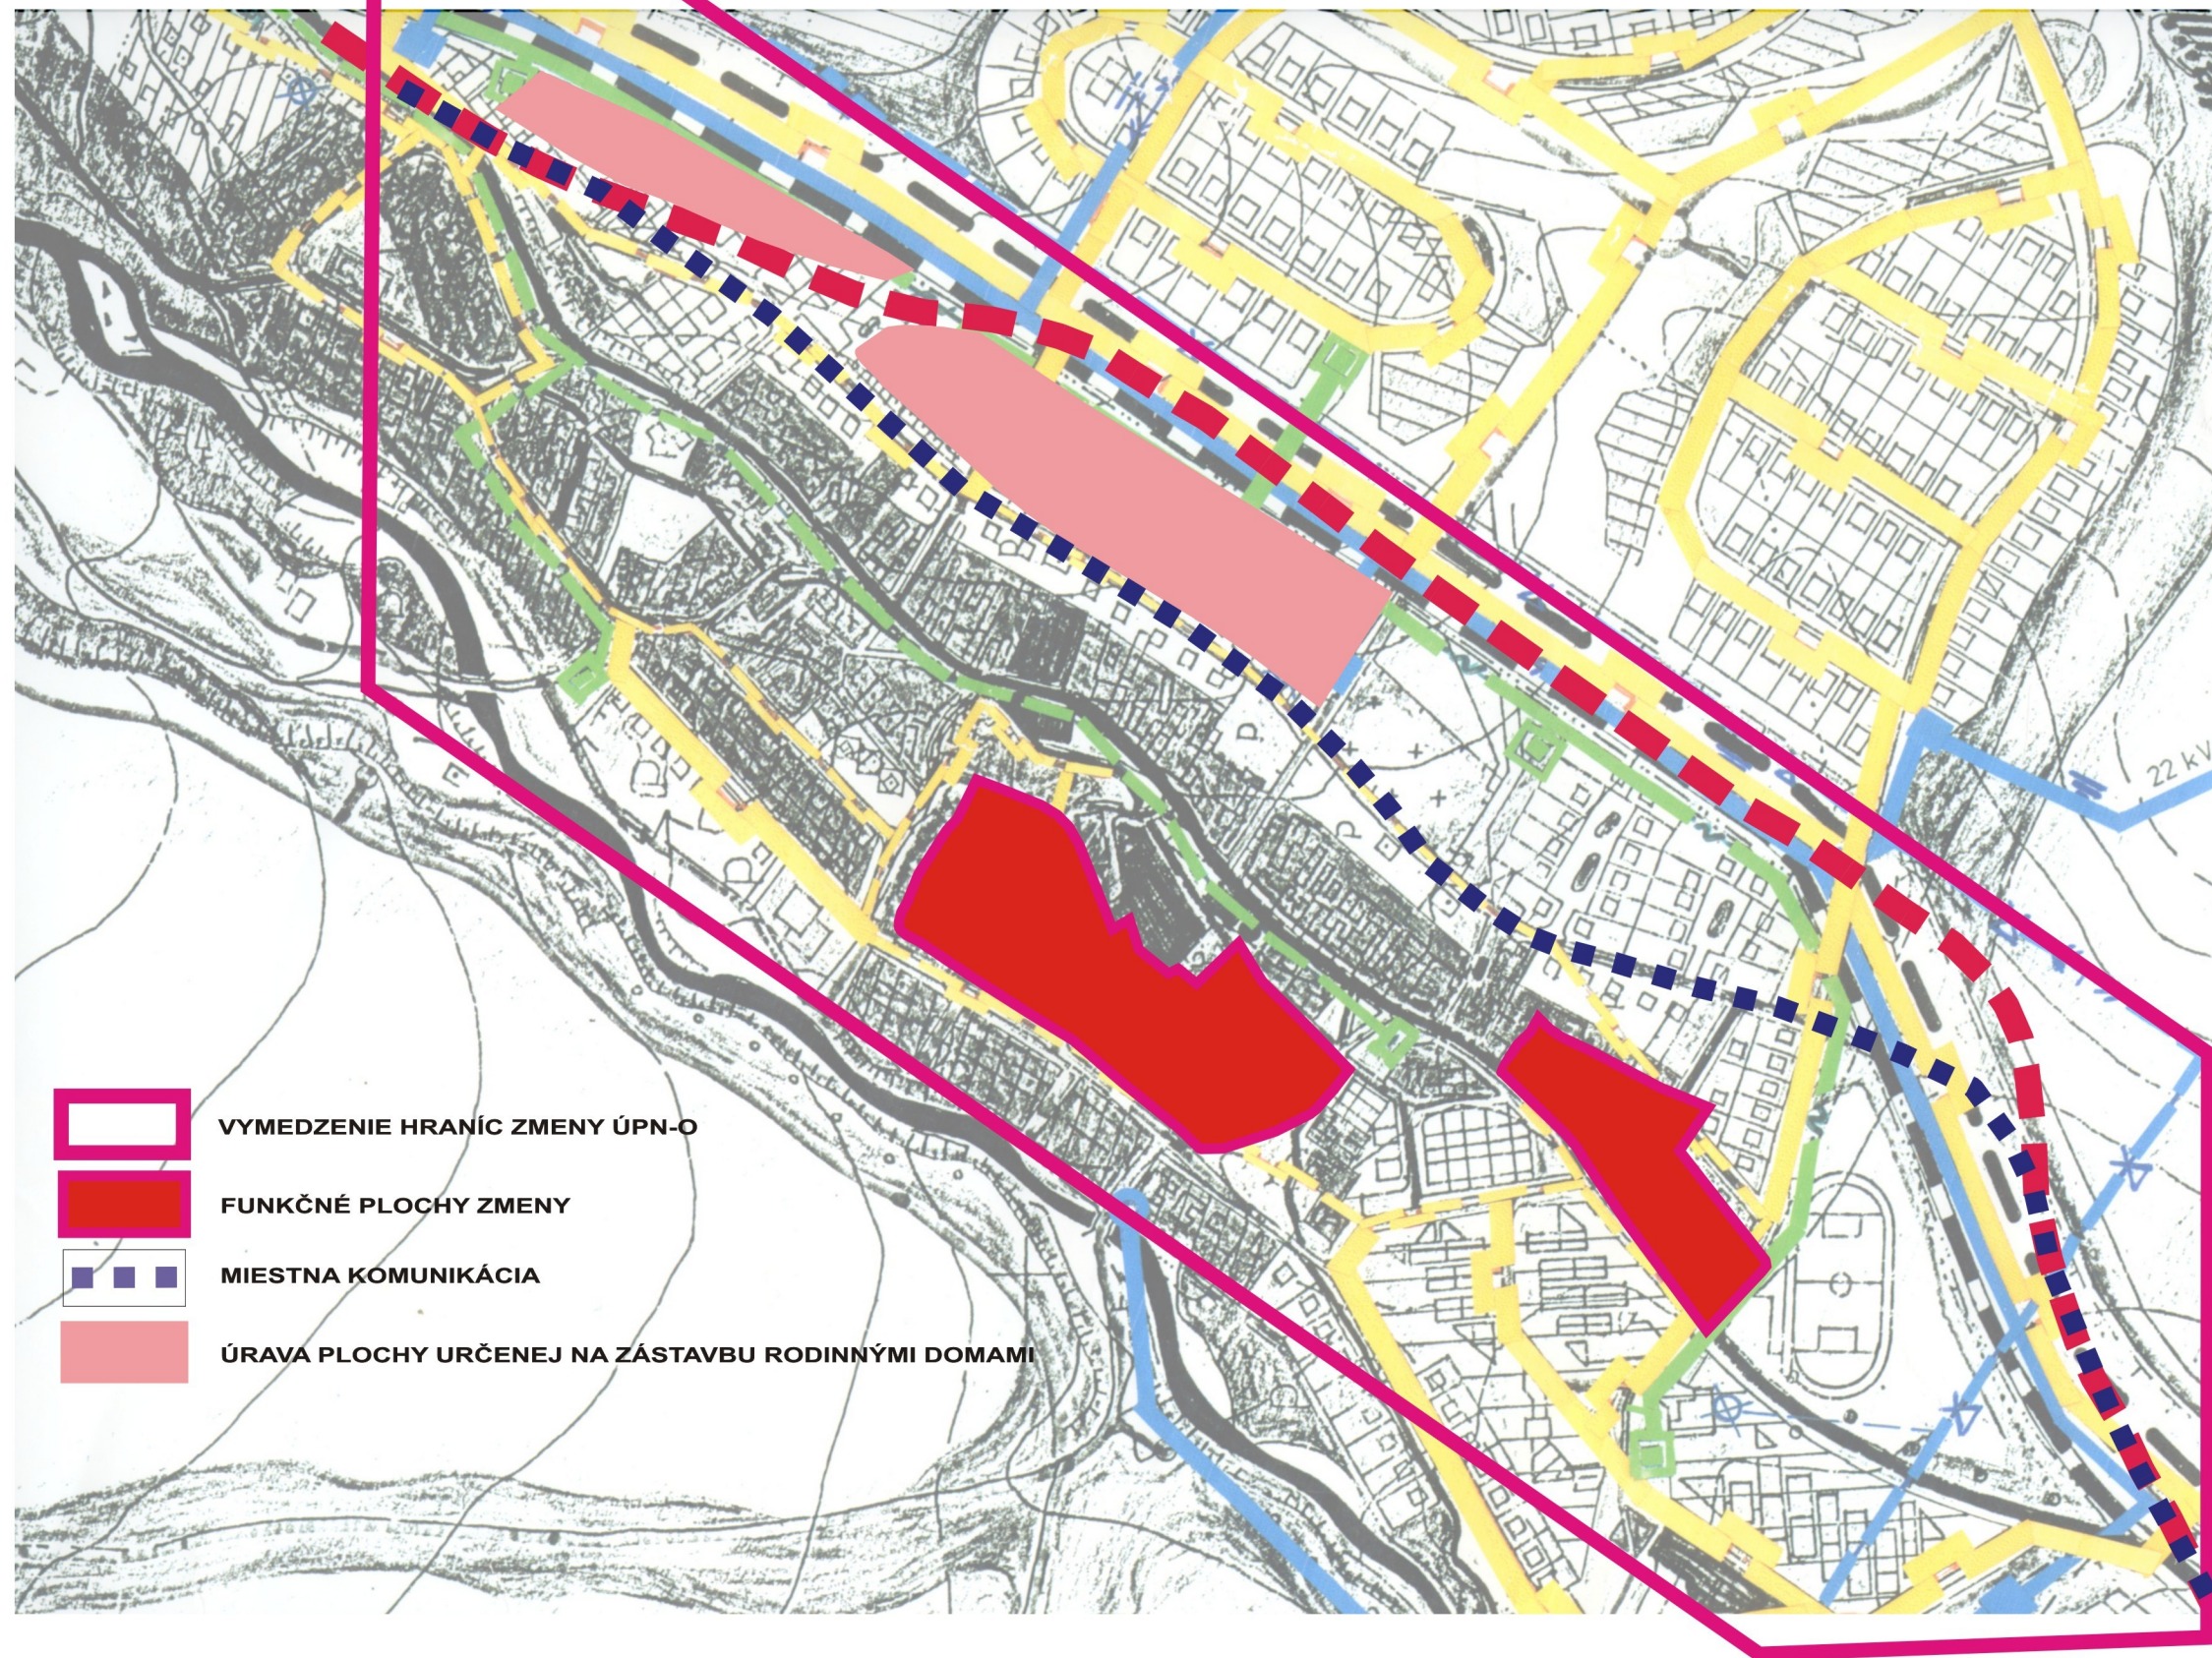

4+4a

	EXISTUJÚCI STL. PLYNOVOD
	NAVRHOVANÝ — II —
	EXISTUJÚCE KÁBLOVÉ VEDENIE VN
	EXIST. NADZEM. VEDENIE VN NA ZRUŠENIE
	NAVRHOVANÉ NADZEM. VEDENIE VN
	NAVRHOVANÉ KÁBLOVÉ VEDENIE VN
	EXISTUJÚCA MUROVANÁ TRAFOSTANICA – „ENERGETIK“
	EXISTUJÚCA STOŽ. TRAFOSTANICA
	— II — — II — — NA ZRUŠENIE
	NAVRHOVANÁ KÁBLOVÁ MUROVANÁ (KABÍNOVÁ) TRAFOSTANICA
	EXISTUJÚCI KÁBEL MTS
	NAVRHOVANÝ PRÍPOJNÝ OPTOKÁBEL
	NAVRHOVANÝ TELEKOM. KÁBLOVÝ ROZVOD
	NAVRHOVANÝ SIEŤOVÝ ROZVÁDZAČ
	NAVRHOVANÁ VZDIALENÁ ÚČ. STANICA RSU
	EXIST. SIEŤOVÝ ROZV. MTS

ÚZEMNÝ PLÁN OBCE STARÁ LESNÁ TECHNICKÁ INFRAŠTRUKTÚRA PLYNOFIKÁCIA, ELEKTRICKÁ ENERGIA, PLYNOFIKÁCIA 1 : 5 000

Obstarávateľ:
Obec Stará Lesná, 059 52 Stará Lesná, Hlavná 29
Osoba odborne spôsobilá na obstarávanie ÚPP a ÚPD :
RNDr. Eleonóra Weisssová, Partizánska 700/47, 05801 Poprad, registračné číslo 223
Spracovávateľ:
Ing.arch.Pavol Repka, PhD. Autorizovaný architekt SKA 0063 AA