



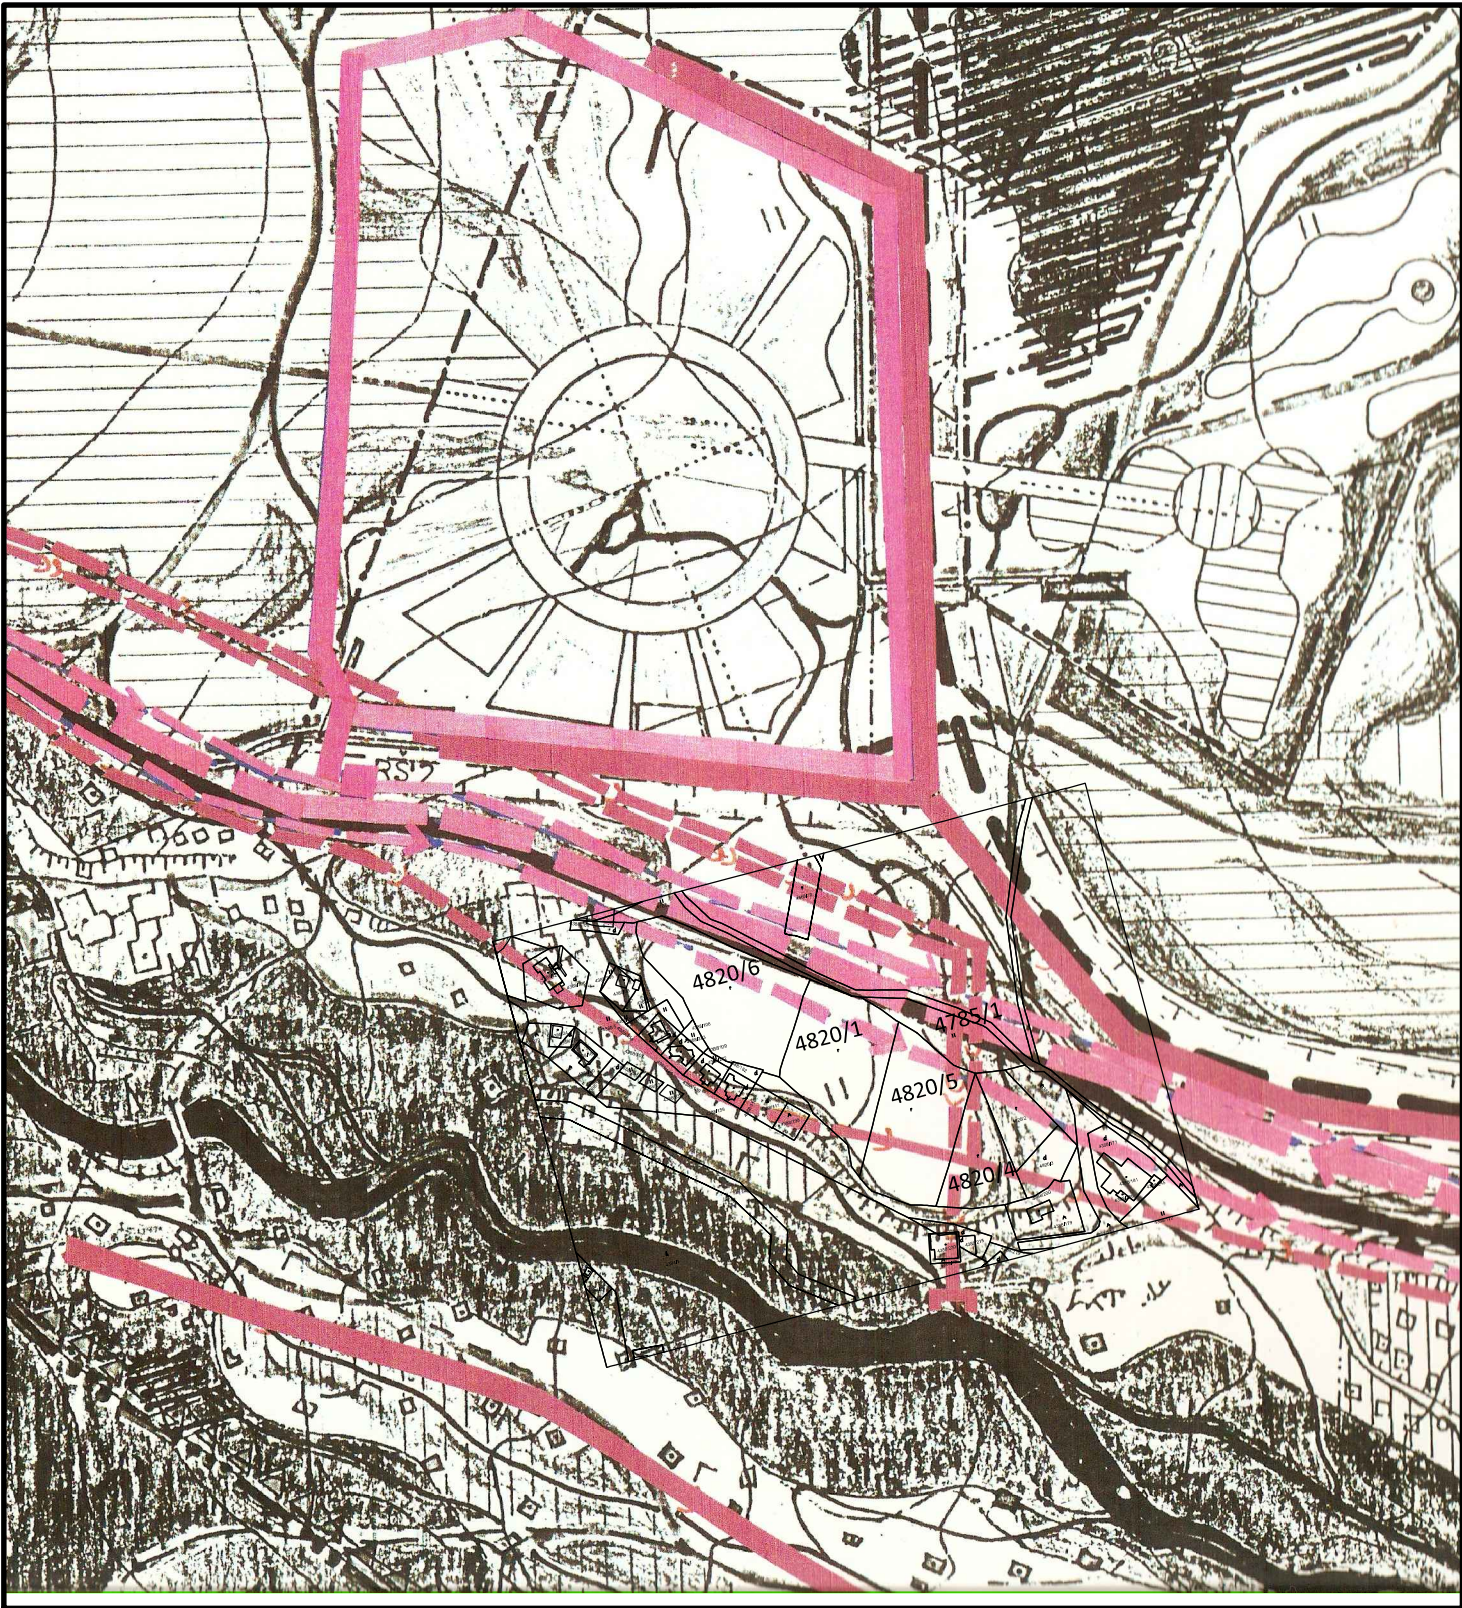

Technická infraštruktúra -
voda a kanalizácia
M 1:5000

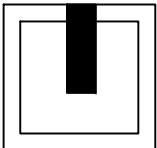

STAV	NÁVRH	
		KANALIZÁCIA
		EXISTUJÚCA KANALIZÁCIA DAŽĎOVÁ
		EXISTUJÚCA KANALIZÁCIA SPLAŠKOVÁ
ČOV		EXISTUJÚCA ČISTIACA STANICA
		NAVRHOVANÁ KANALIZÁCIA SPLAŠKOVÁ
		NAVRHOVANÁ KANALIZAČNÁ ZHYBKA
		ALTERNATÍVA - PREPOJENIE NA ČOV POPRAD
		VODOVOD
		EXISTUJÚCI ULIČNÝ VODOVOD
		EXISTUJÚCI ULIČNÝ VODOVOD ZRUŠENÝ
		EXISTUJÚCE REDUKČNÉ ŠACHTY RŠ1, RŠ2, RŠ4
		EXISTUJÚCA REDUKČNÁ ŠACHTA RŠ3 - ZRUŠIŤ
		NAVRHOVANÝ VODOVOD
		NAVRHOVANÝ PRÍVODNÝ JAR ZO SKUPINOVÉHO VODOVODU POPRAD - KEZMAROK DO VODOJEMU
		NAVRHOVANÝ VODOJEM
		NAVRHOVANÁ AUTOMAT. ČERP. STANICA S REG. ŠACH.

ÚZEMNÝ PLÁN OBCE STARÁ LESNÁ zmena č. 17

Obstarávateľ: Obec Stará Lesná, 059 52 Stará Lesná 29

Osoba odborne spôsobilá na obstaranie ÚPP a ÚPD: RNDr. Eleonóra Weissová

Spracovateľ: Ing. arch. Ján Batora, Lúčna 39/23, 97101 Prievidza, autorizovaný architekt SKA
1768 AA

Spolupráca: Ing. arch. Martin Baloga, PhD.

Technická infraštruktúra
voda a kanalizácia

M 1:5000