
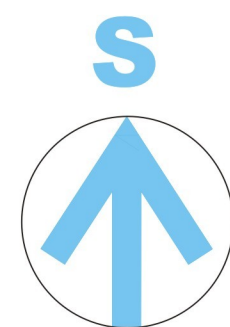




ZMENA A DOPLNOK č. 19

ktorou sa mení a dopĺňa Územný plán obce Stará Lesná
v znení neskorších zmien a doplnkov, schválený uznesením č. 31/1995
Obecného zastupiteľstva v Starej Lesnej zo dňa 3.11.1995

-  VYMEDZENIE HRANÍC ZMENY ÚPN-O
-  FUNKČNÉ PLOCHY ZMENY
-  MIESTNA KOMUNIKÁCIA
-  ÚRAVA PLOCHY URČENEJ NA ZÁSTAVBU RODINNÝMI DOMAMI

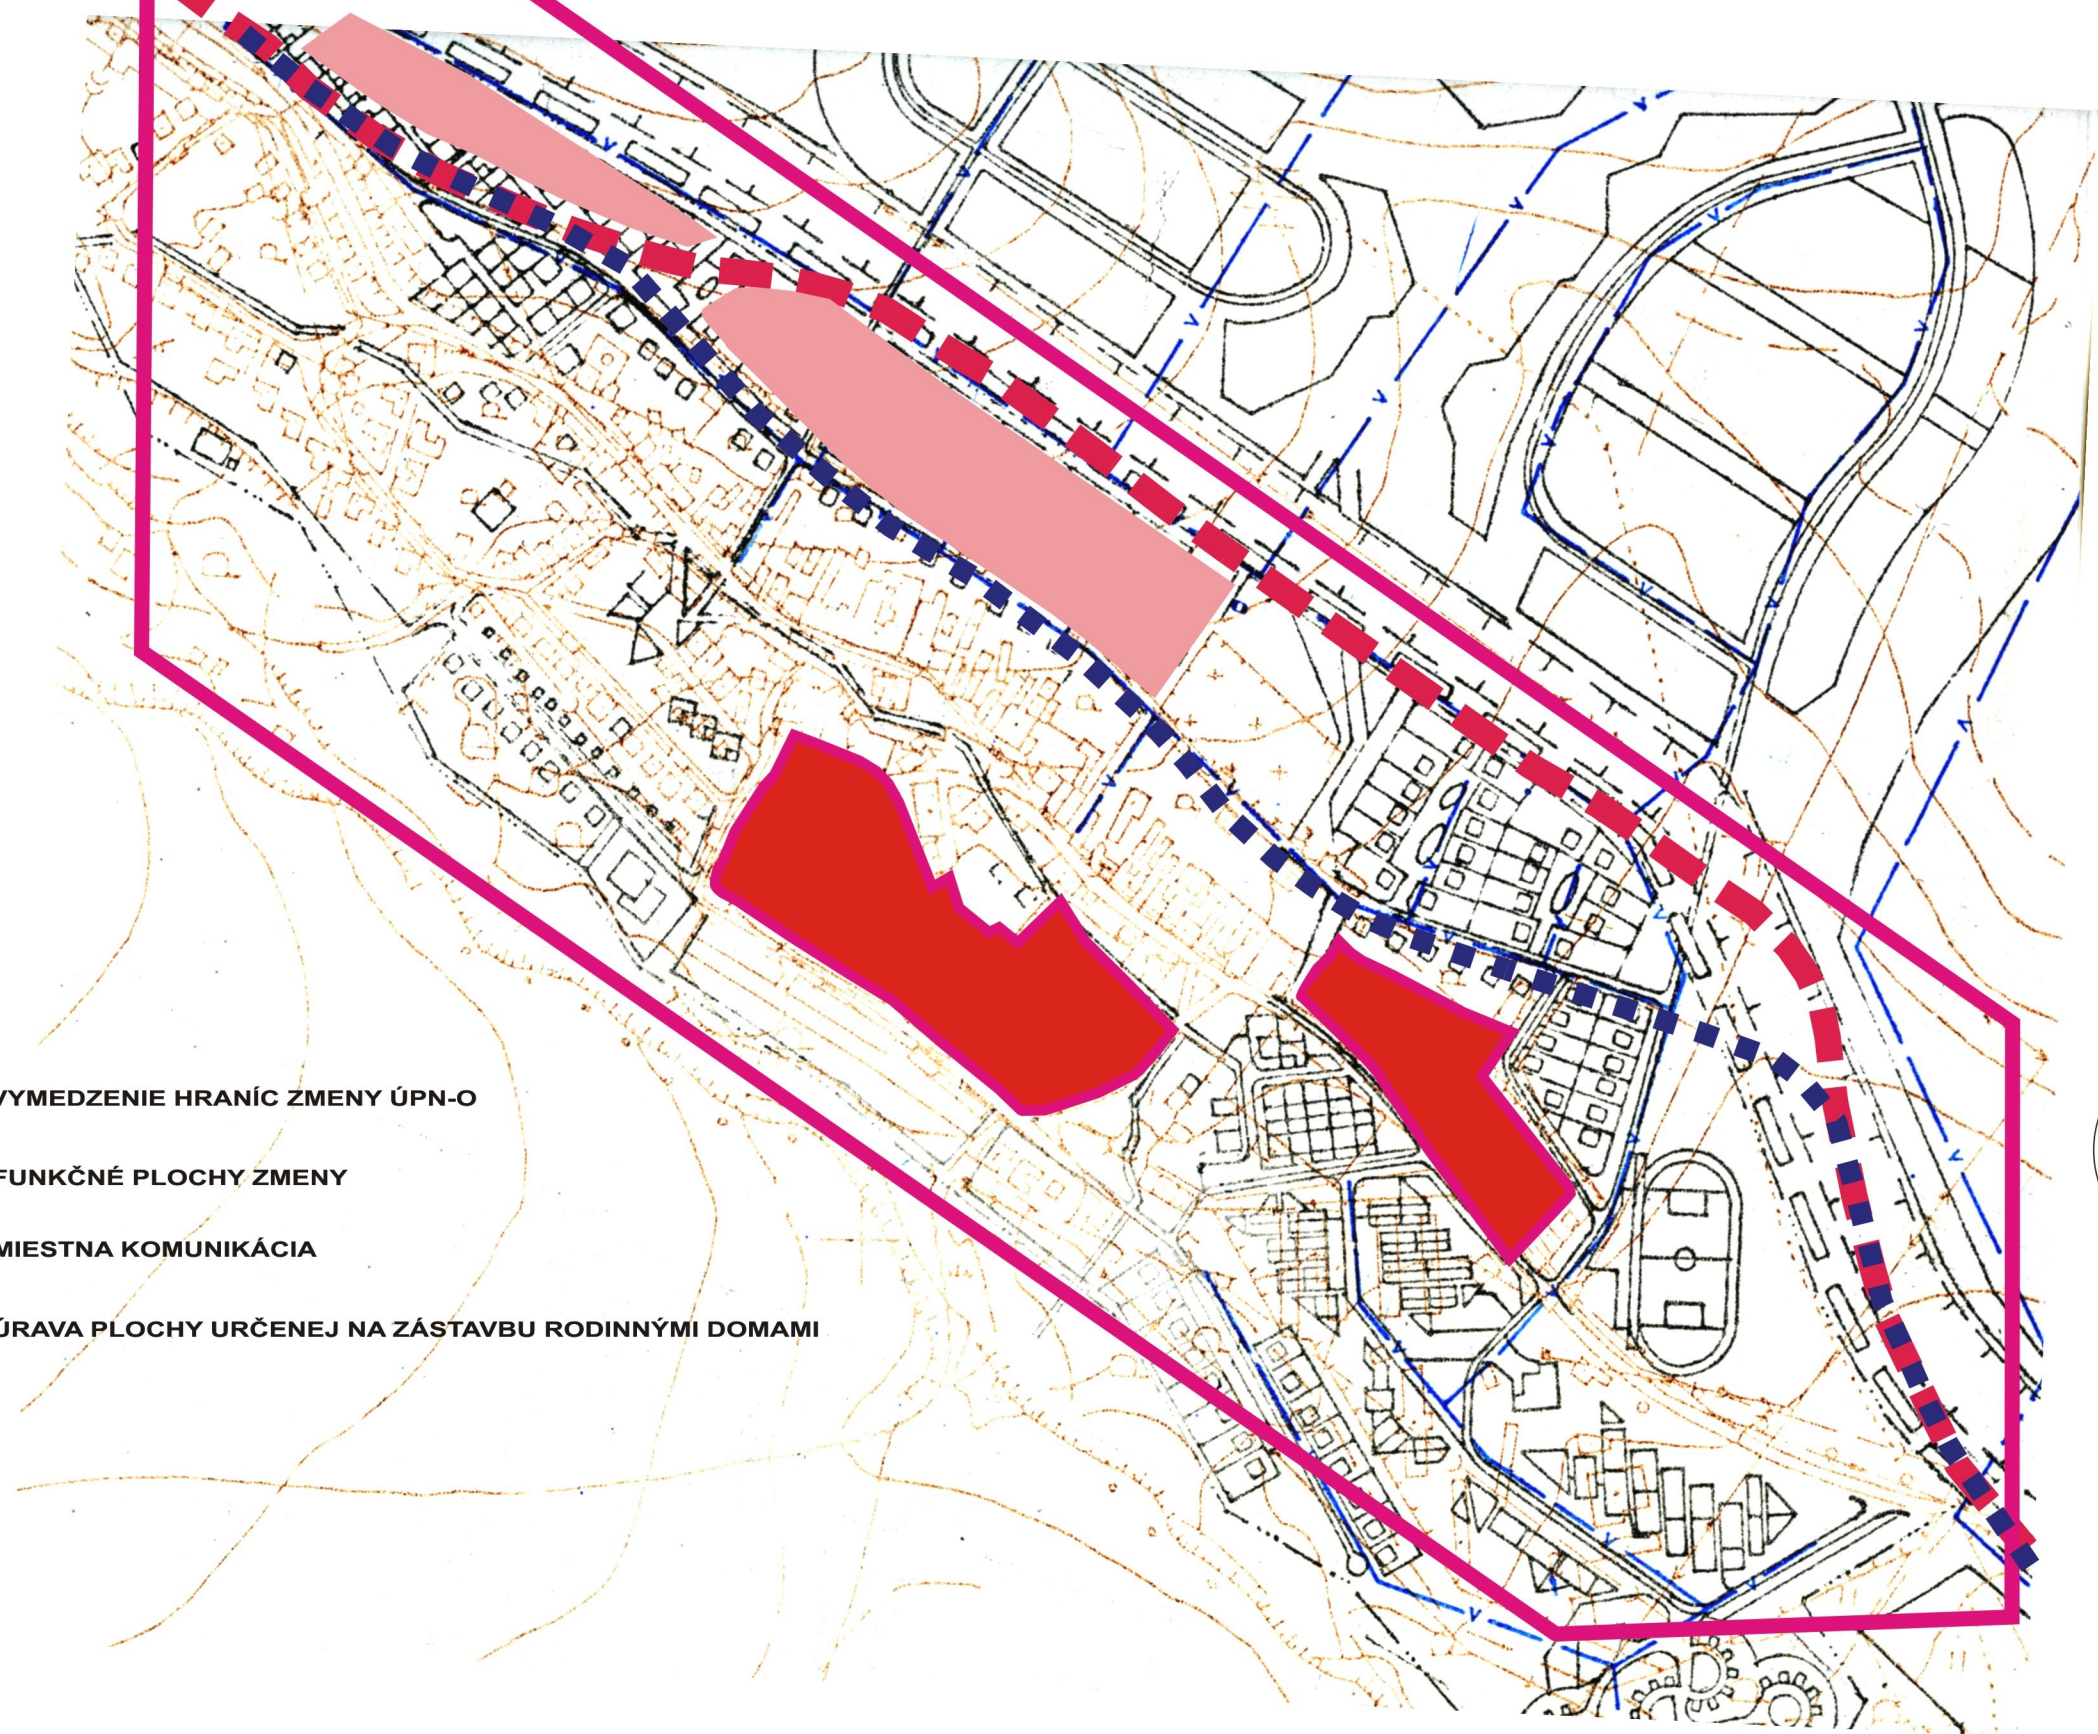

5+5a

  	EXISTUJÚCI VODOVOD
	EXISTUJÚCE REDUKČNÉ ŠACHTY
	EXISTUJÚCA KANALIZÁCIA
	EXISTUJÚCA ČISTIAREŇ ODP. VOD
	EXISTUJÚCE VEDENIE VN č. 235
	NAVRHOVANÝ ROZVOD VODY
	NAVRHOVANÝ PODZEMNÝ VODOJEM
	NAVRHOVANÁ KANALIZÁCIA - NÁVRH ÚPN OBCE STARÁ LESNÁ

ÚZEMNÝ PLÁN OBCE STARÁ LESNÁ TECHNICKÁ INFRAŠTRUKTÚRA VODOVOD A KANALIZÁCIA

1: 5 000

Obstarávateľ:

Obec Stará Lesná, 059 52 Stará Lesná, Hlavná 29

Osoba odborne spôsobilá na obstarávanie ÚPP a ÚPD :
RNDr. Eleonóra Weissová, Partizánska 700/47, 05801 Poprad, registračné číslo 223

Spracovávateľ:

Ing.arch.Pavol Repka, PhD. Autorizovaný architekt SKA 0063 AA