



# ZMENY A DOPLNKY ÚPN-O STARÁ LESNÁ č. 24 PODKLAD

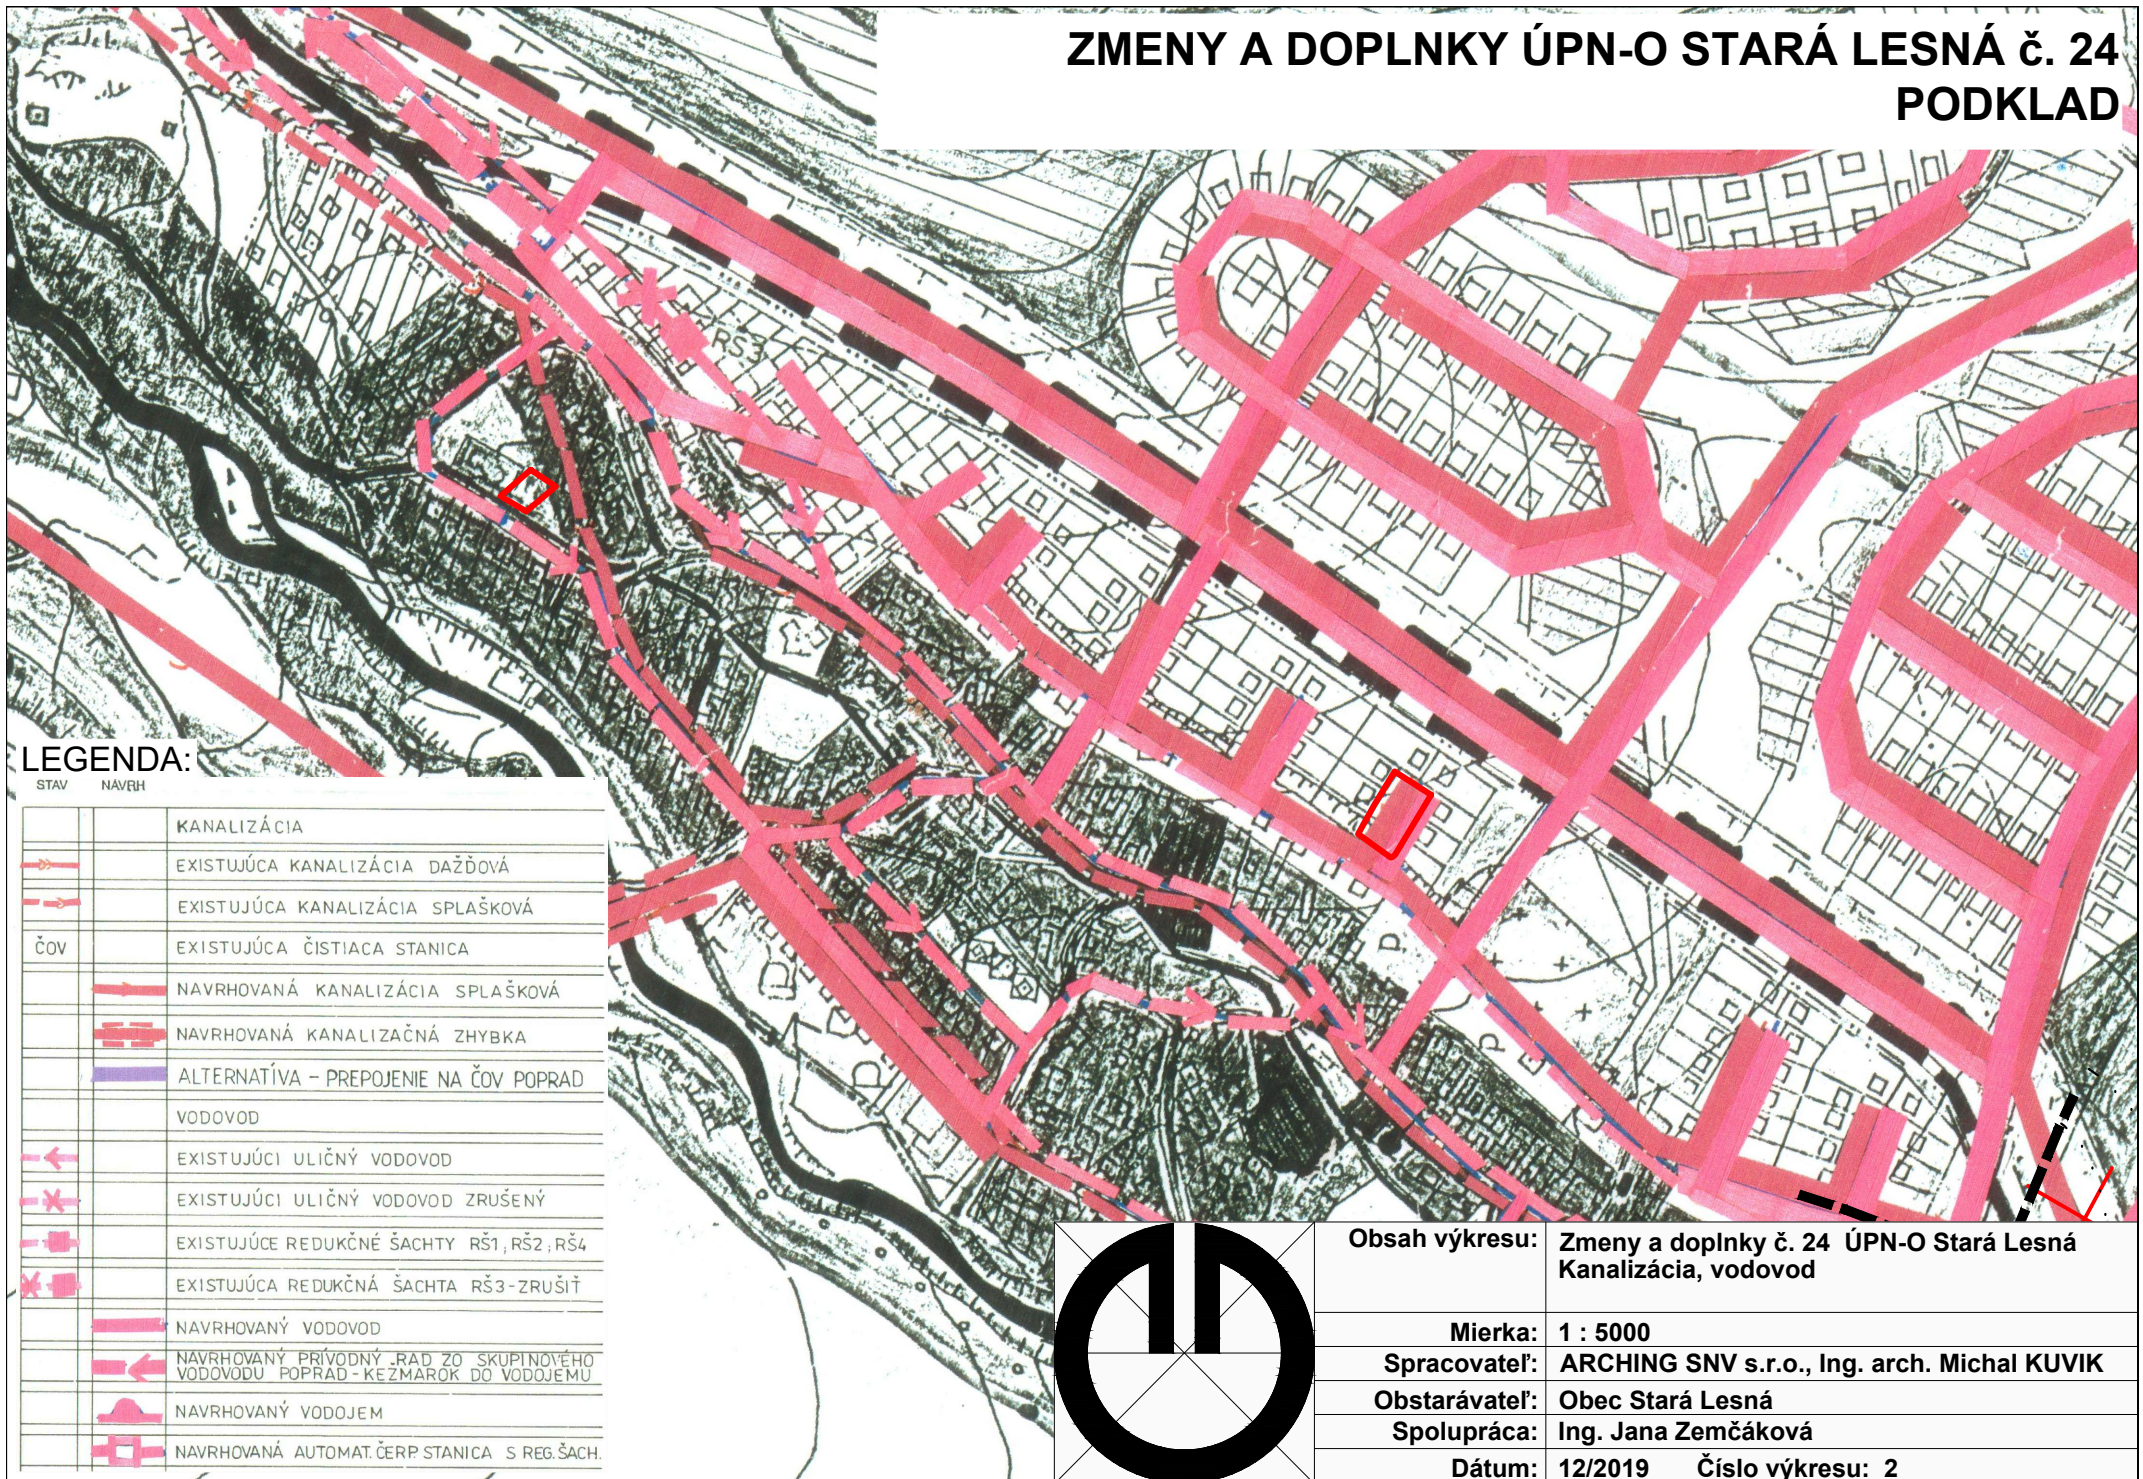

## LEGENDA:

STAV    NÁVRH

|     |  | KANALIZÁCIA                                                                   |
|-----|--|-------------------------------------------------------------------------------|
|     |  | EXISTUJÚCA KANALIZÁCIA DAŽĎOVÁ                                                |
|     |  | EXISTUJÚCA KANALIZÁCIA SPLAŠKOVÁ                                              |
| ČOV |  | EXISTUJÚCA ČISTIACA STANICA                                                   |
|     |  | NAVRHOVANÁ KANALIZÁCIA SPLAŠKOVÁ                                              |
|     |  | NAVRHOVANÁ KANALIZAČNÁ ZHYBKA                                                 |
|     |  | ALTERNATÍVA - PREPOJENIE NA ČOV POPRAD                                        |
|     |  | VODOVOD                                                                       |
|     |  | EXISTUJÚCI ULIČNÝ VODOVOD                                                     |
|     |  | EXISTUJÚCI ULIČNÝ VODOVOD ZRUŠENÝ                                             |
|     |  | EXISTUJÚCE REDUKČNÉ ŠACHTY RŠ1, RŠ2, RŠ4                                      |
|     |  | EXISTUJÚCA REDUKČNÁ ŠACHTA RŠ3-ZRUŠIŤ                                         |
|     |  | NAVRHOVANÝ VODOVOD                                                            |
|     |  | NAVRHOVANÝ PRÍVODNÝ RAD ZO SKUPINOVÉHO VODOVODU POPRAD - KEŽMAROK DO VODOJEMU |
|     |  | NAVRHOVANÝ VODOJEM                                                            |
|     |  | NAVRHOVANÁ AUTOMAT. ČERP. STANICA S REG. ŠACH.                                |

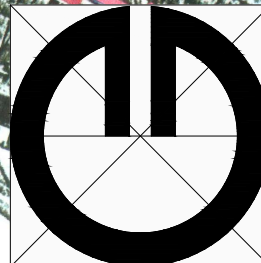

|                |                                                                 |
|----------------|-----------------------------------------------------------------|
| Obsah výkresu: | Zmeny a doplnky č. 24 ÚPN-O Stará Lesná<br>Kanalizácia, vodovod |
| Mierka:        | 1 : 5000                                                        |
| Spracovateľ:   | ARCHING SNV s.r.o., Ing. arch. Michal KUVIK                     |
| Obstarávateľ:  | Obec Stará Lesná                                                |
| Spolupráca:    | Ing. Jana Zemčáková                                             |
| Dátum:         | 12/2019      Číslo výkresu: 2                                   |