



ZMENY A DOPLNKY ÚPN-O STARÁ LESNÁ č. 24 NÁLOŽKA

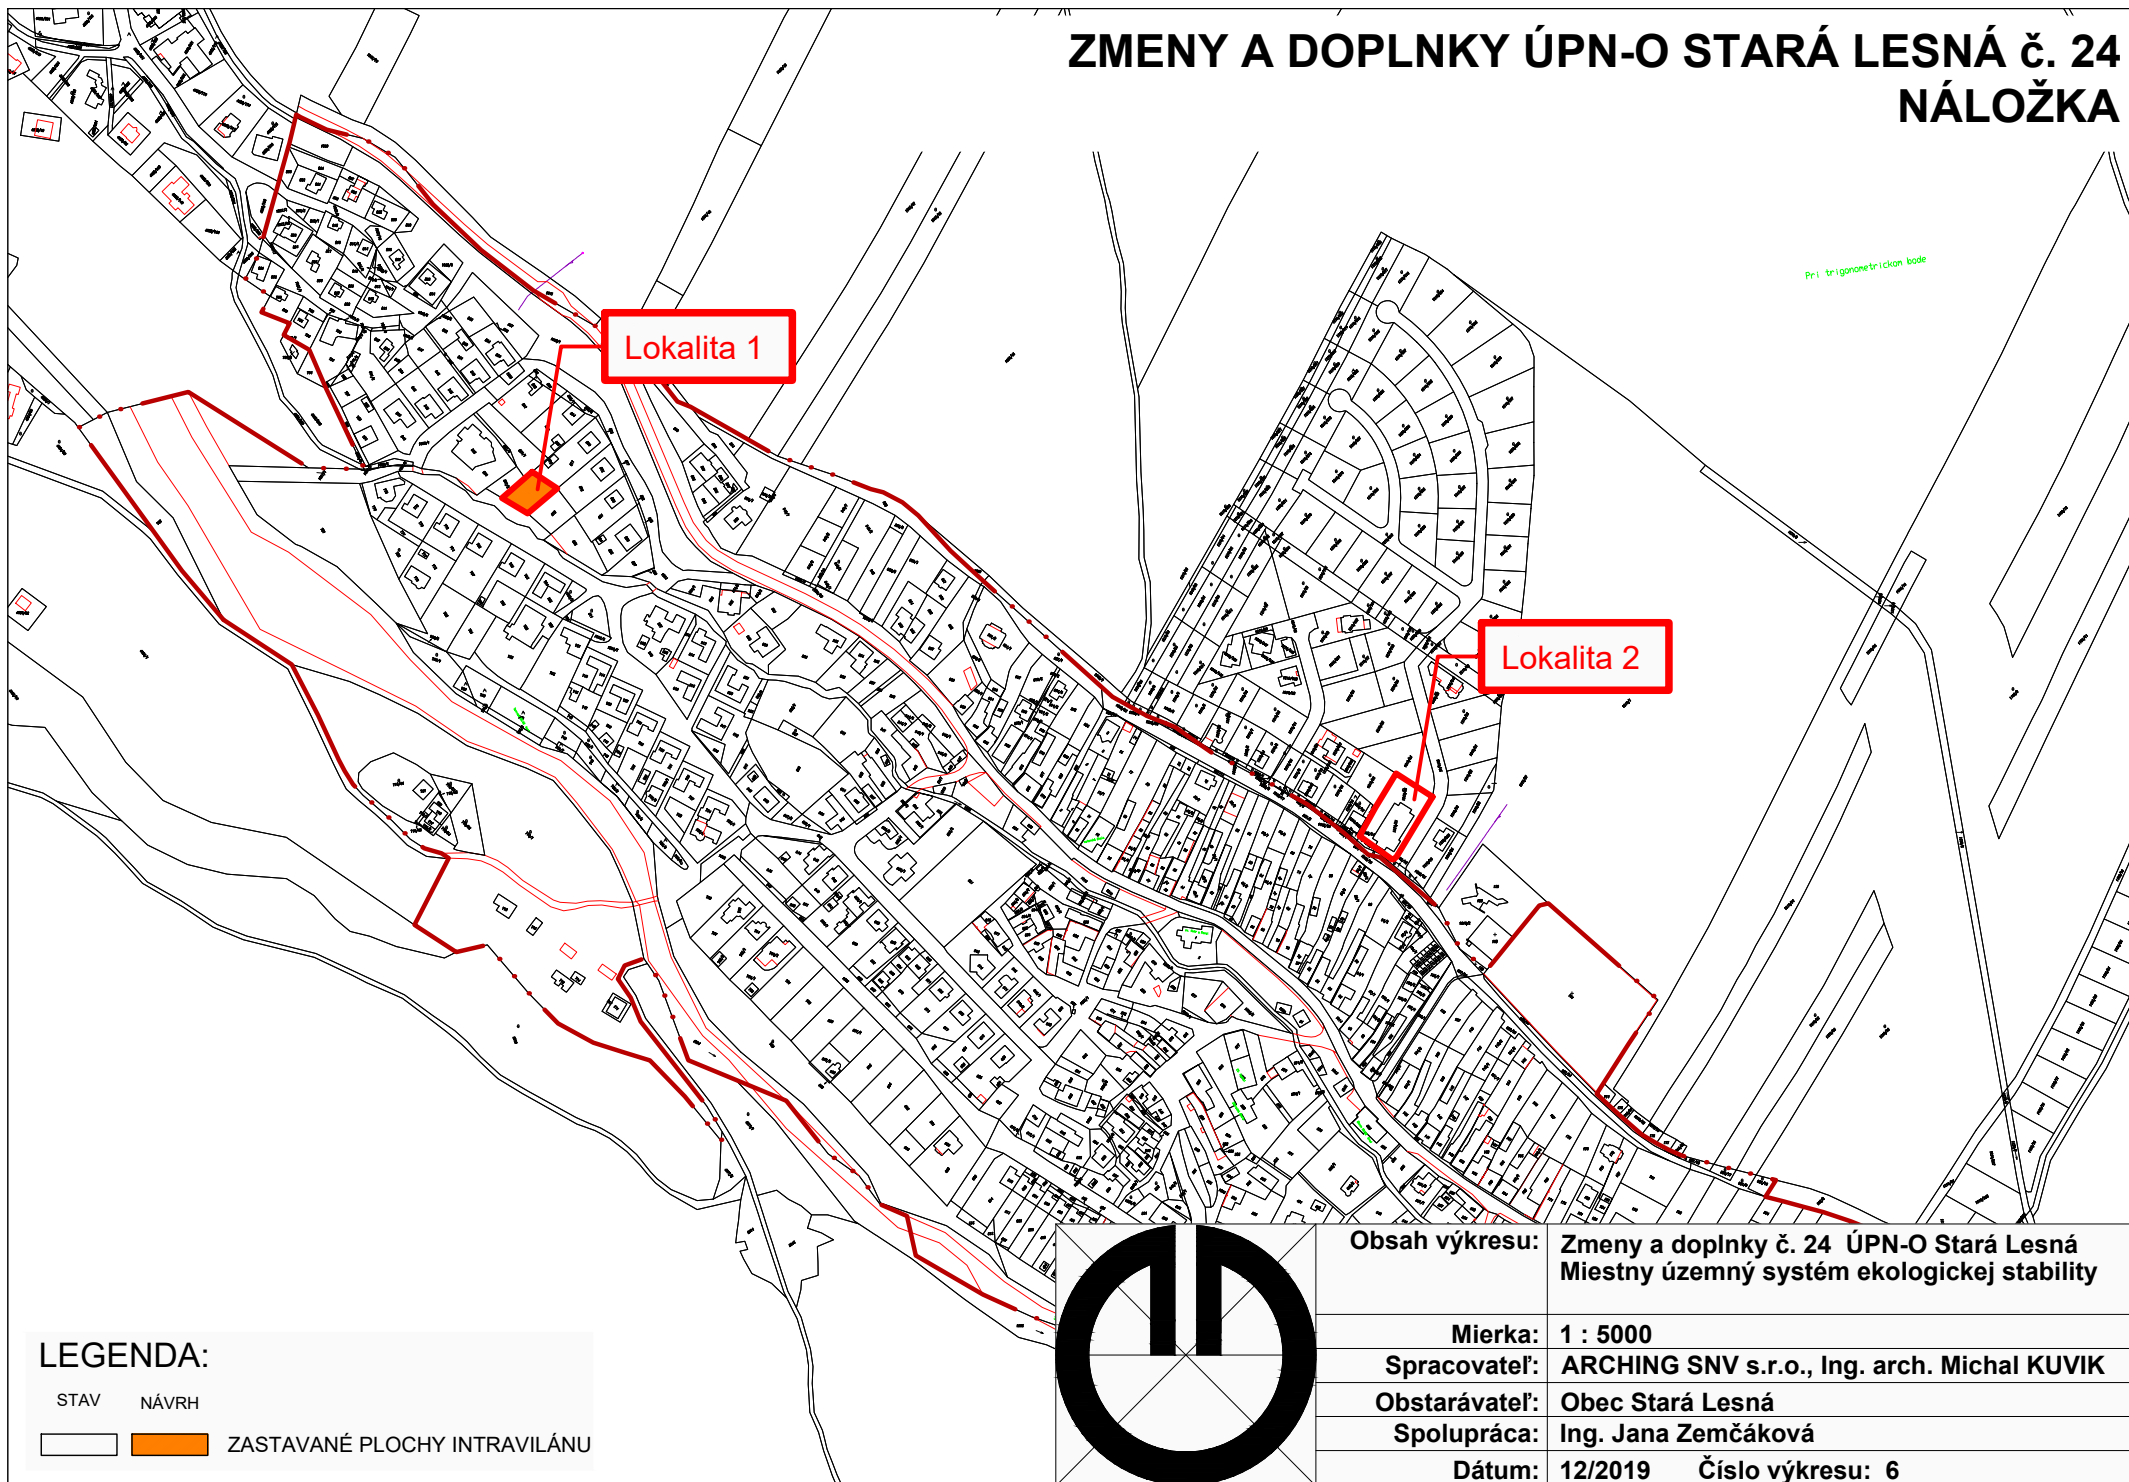

LEGENDA:

STAV NÁVRH

  ZASTAVANÉ PLOCHY INTRAVILÁNU

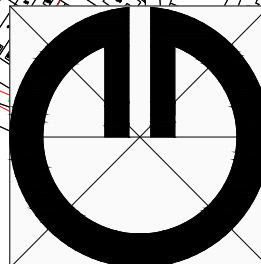

Obsah výkresu: Zmeny a doplnky č. 24 ÚPN-O Stará Lesná
Miestny územný systém ekologickej stability

Mierka: 1 : 5000

Spracovateľ: ARCHING SNV s.r.o., Ing. arch. Michal KUVIK

Obstarávateľ: Obec Stará Lesná

Spolupráca: Ing. Jana Zemčáková

Dátum: 12/2019 Číslo výkresu: 6